



枣庄市薛城区周营镇国土空间规划(2021-2035年)

03国土空间控制线规划图

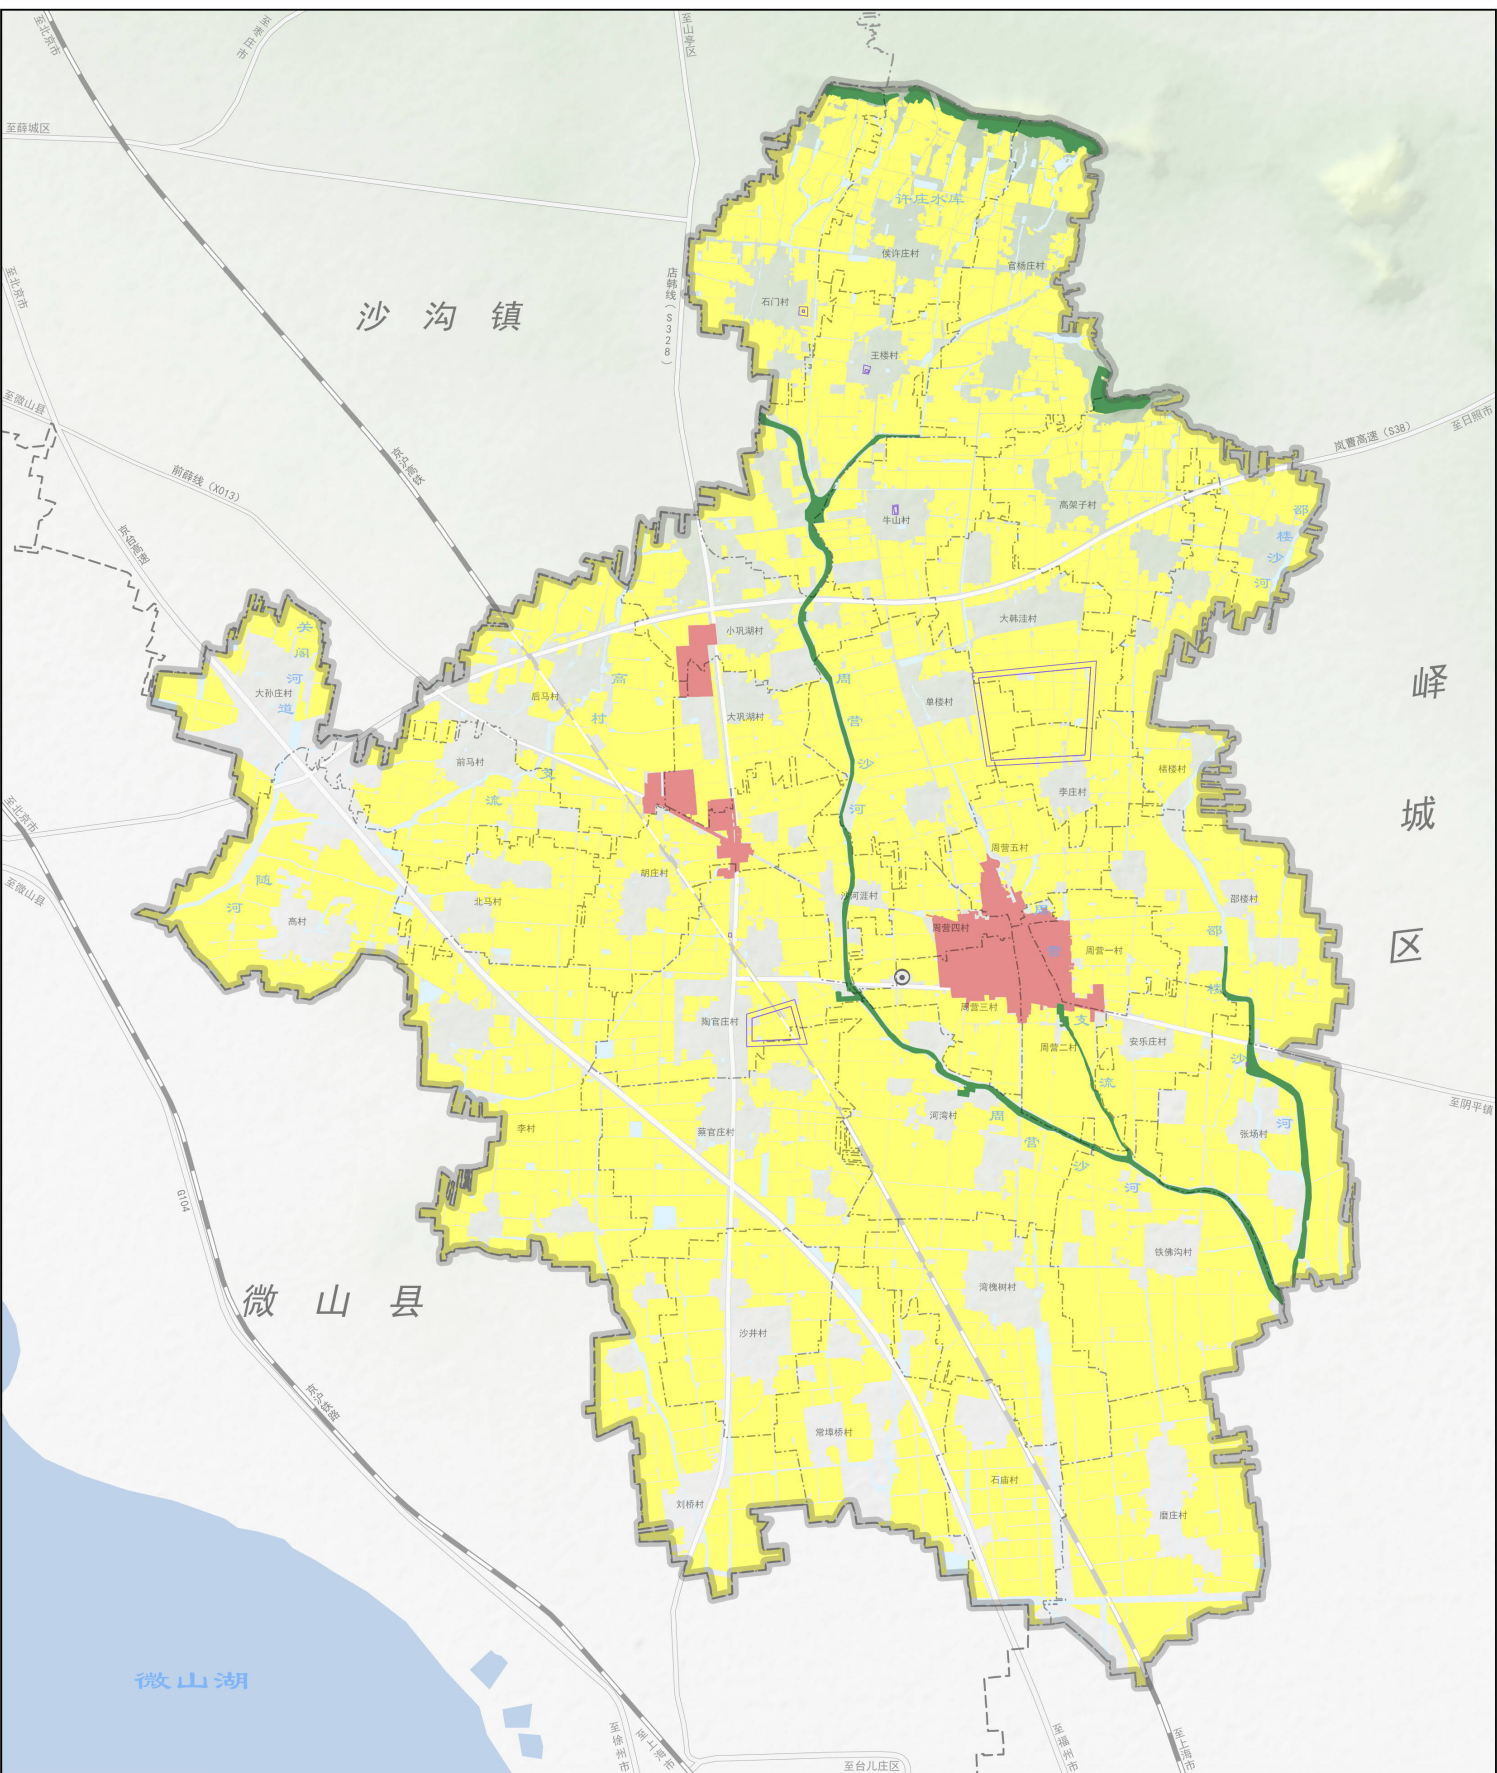

枣庄市薛城区周营镇国土空间规划(2021-2035年)

15国土空间规划分区图

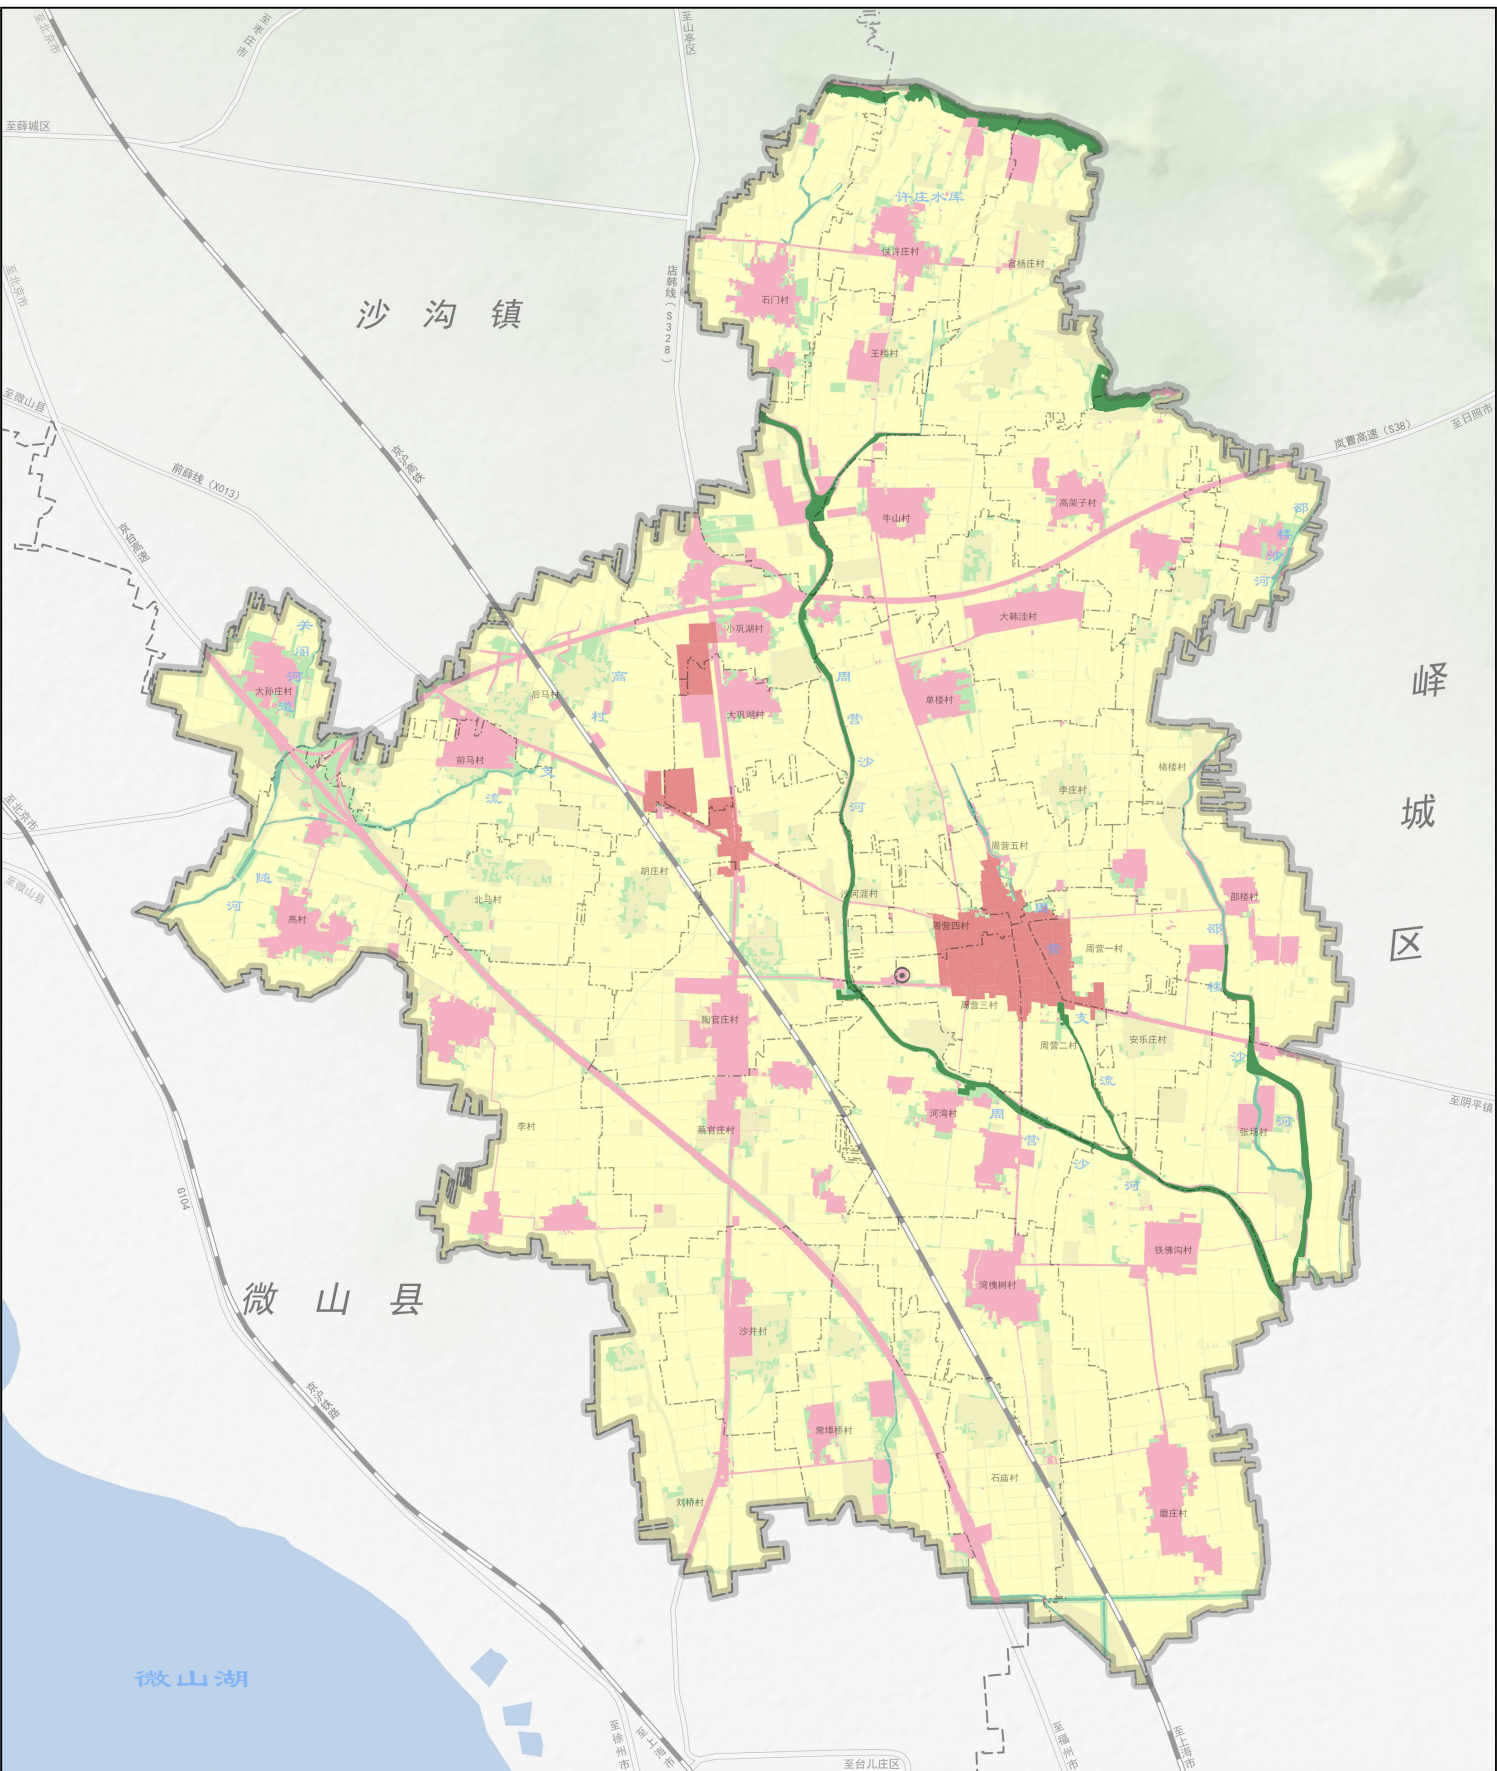

N

00.751.5KM

图例

生态保护区

农田保护区

城镇集中建设区

村庄建设区

一般农业区

林业发展区

镇人民政府驻地

铁路

道路、公路

水域

市界

县界

镇界

村界

镇域边界


周营镇人民政府
2024年07月

编制

枣庄市薛城区自然资源局
北京新兴科通信息技术有限公司


制图

12综合交通规划图

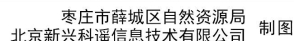

枣庄市薛城区周营镇国土空间规划(2021-2035年)

18公共服务设施规划图

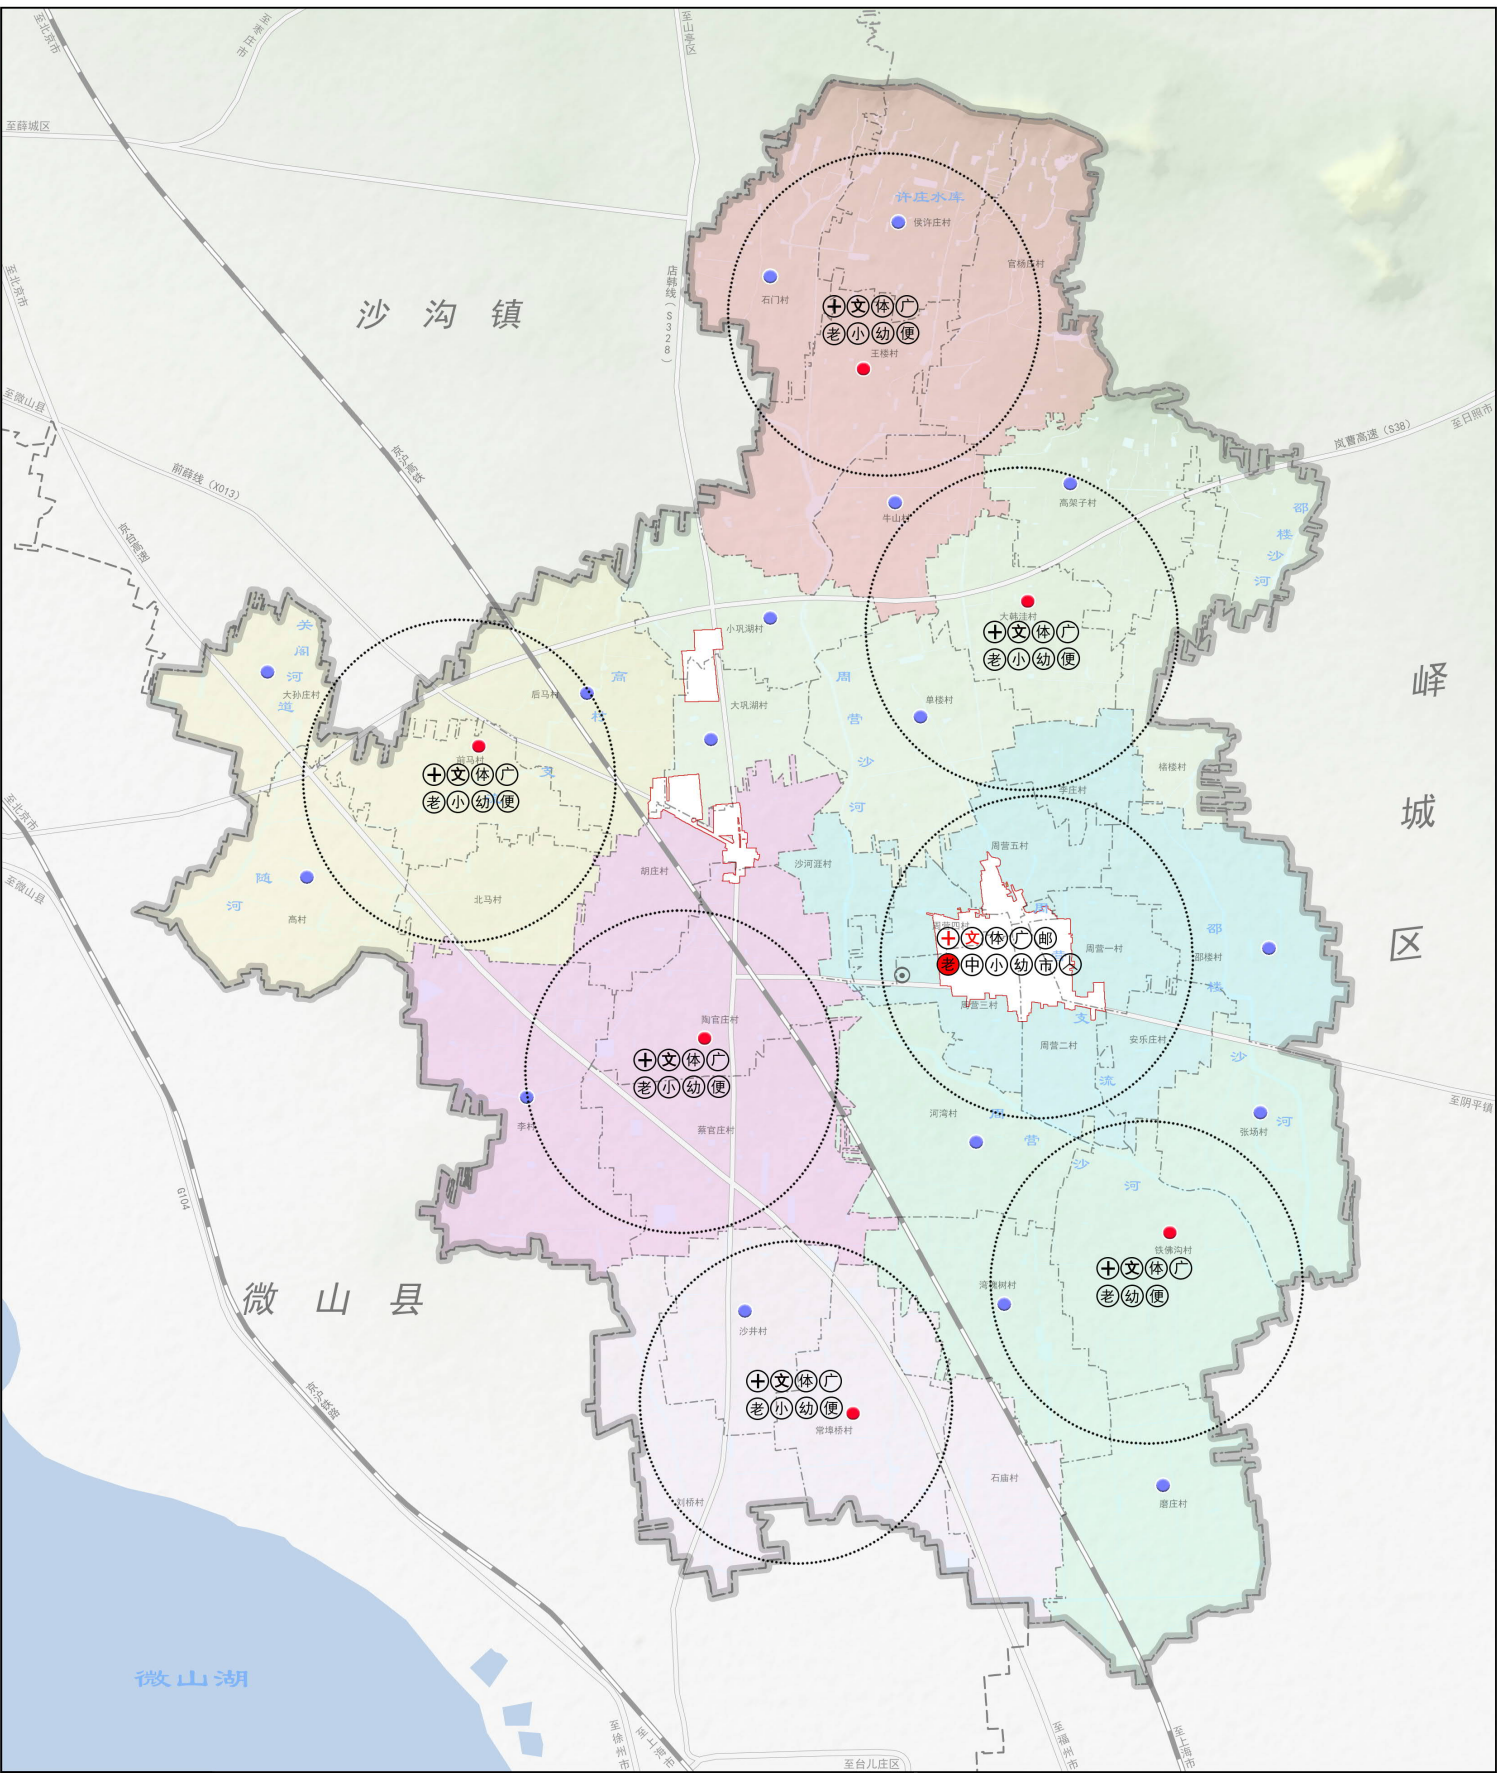

N



00.751.5KM

图例

	中心村		体育用地		养老院		铁路		村界
	基层村		健身广场		养老服务站		道路、公路		镇域边界
	卫生院		邮政支局		农贸市场		水域		市界
	卫生室		中学		便民超市		县界		镇界
	文化活动中心		幼儿园		公交站				
	文化活动室		小学		镇人民政府驻地				

枣庄市薛城区周营镇国土空间规划（2021-2035年）

22城镇开发边界范围国土空间用地规划图

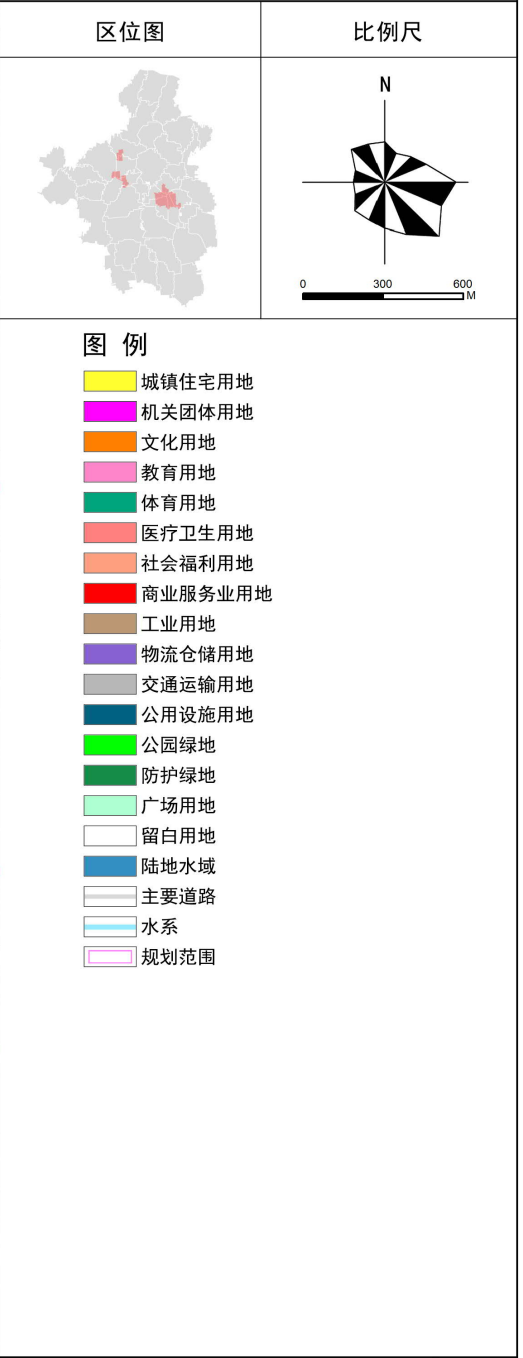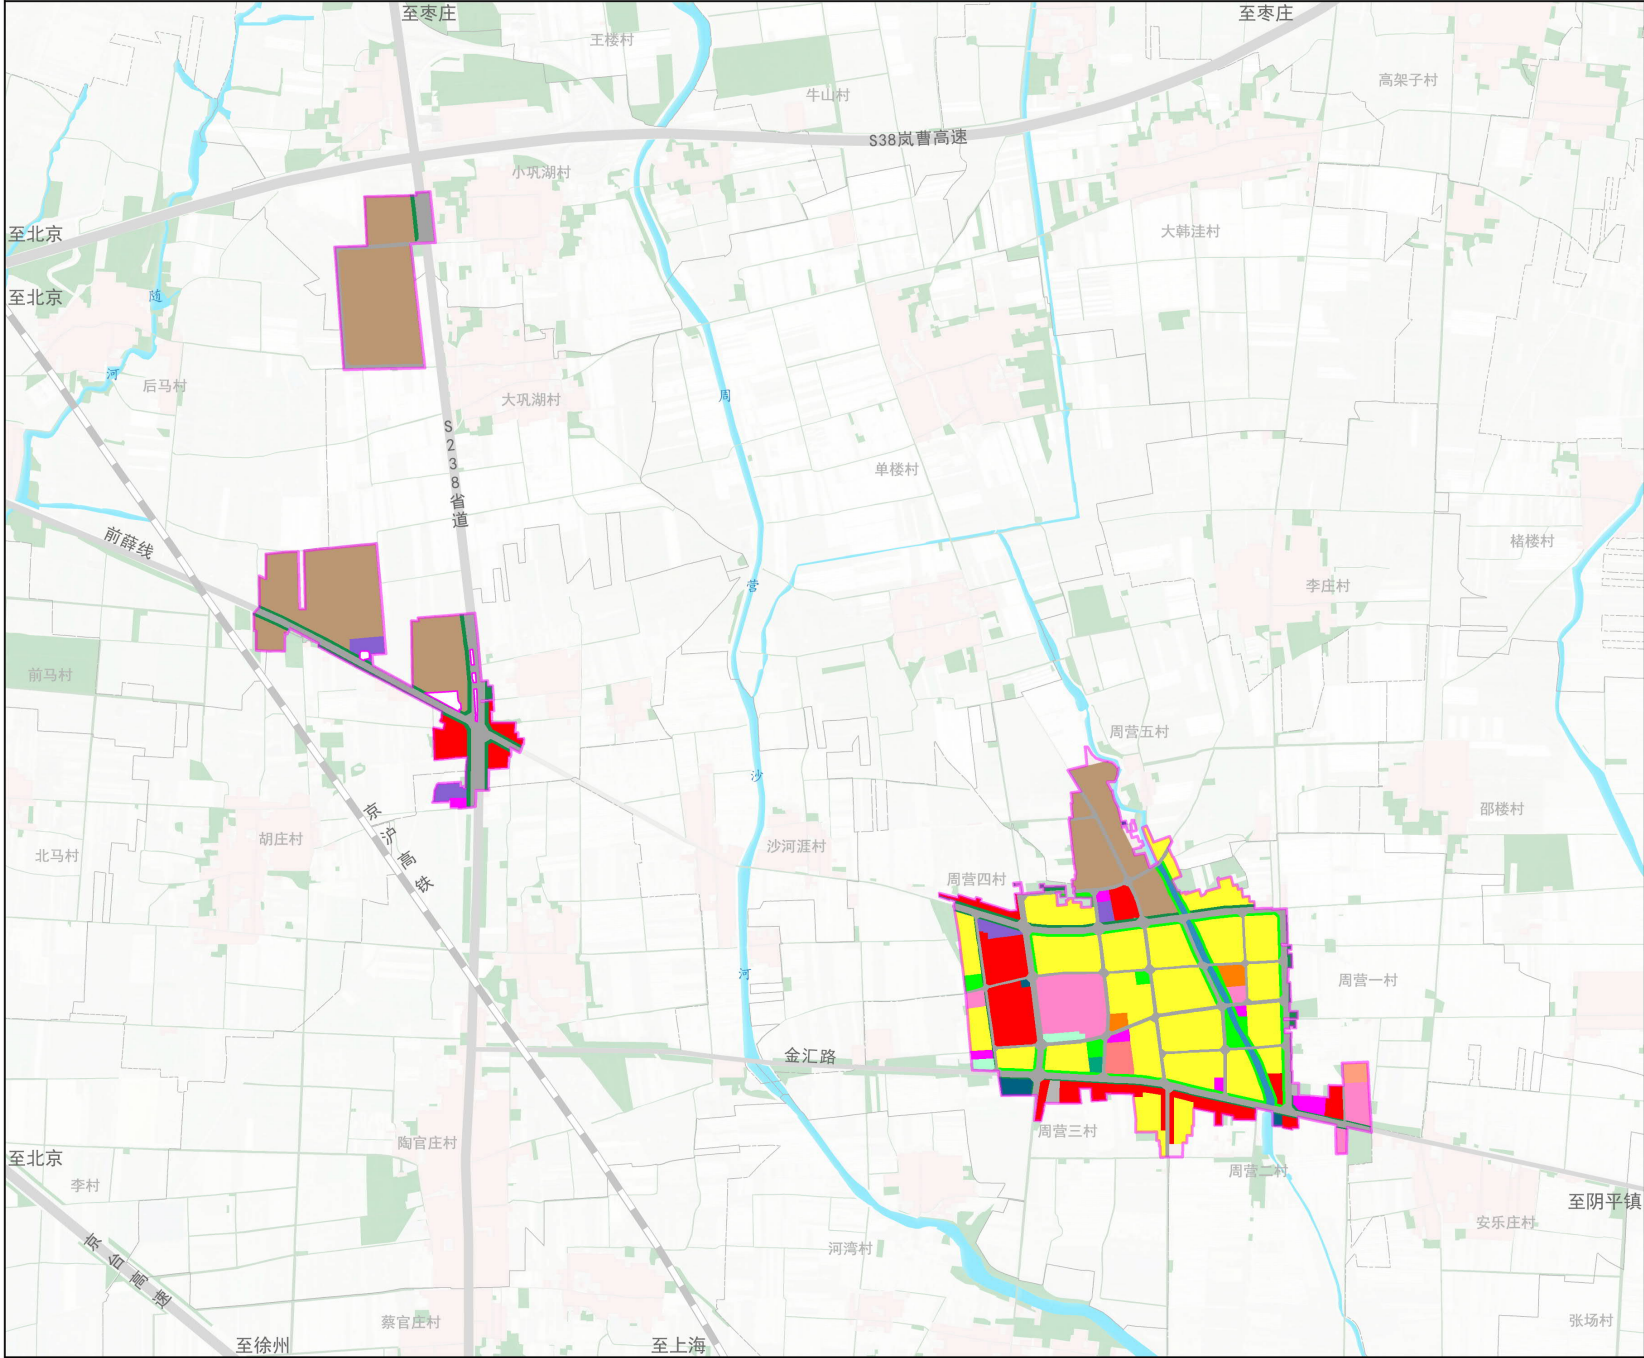

枣庄市薛城区周营镇国土空间规划（2021-2035年）

23城镇开发边界范围国土空间规划分区图

