



枣庄市薛城区沙沟镇国土空间规划（2021—2035年）

国土空间控制线规划图

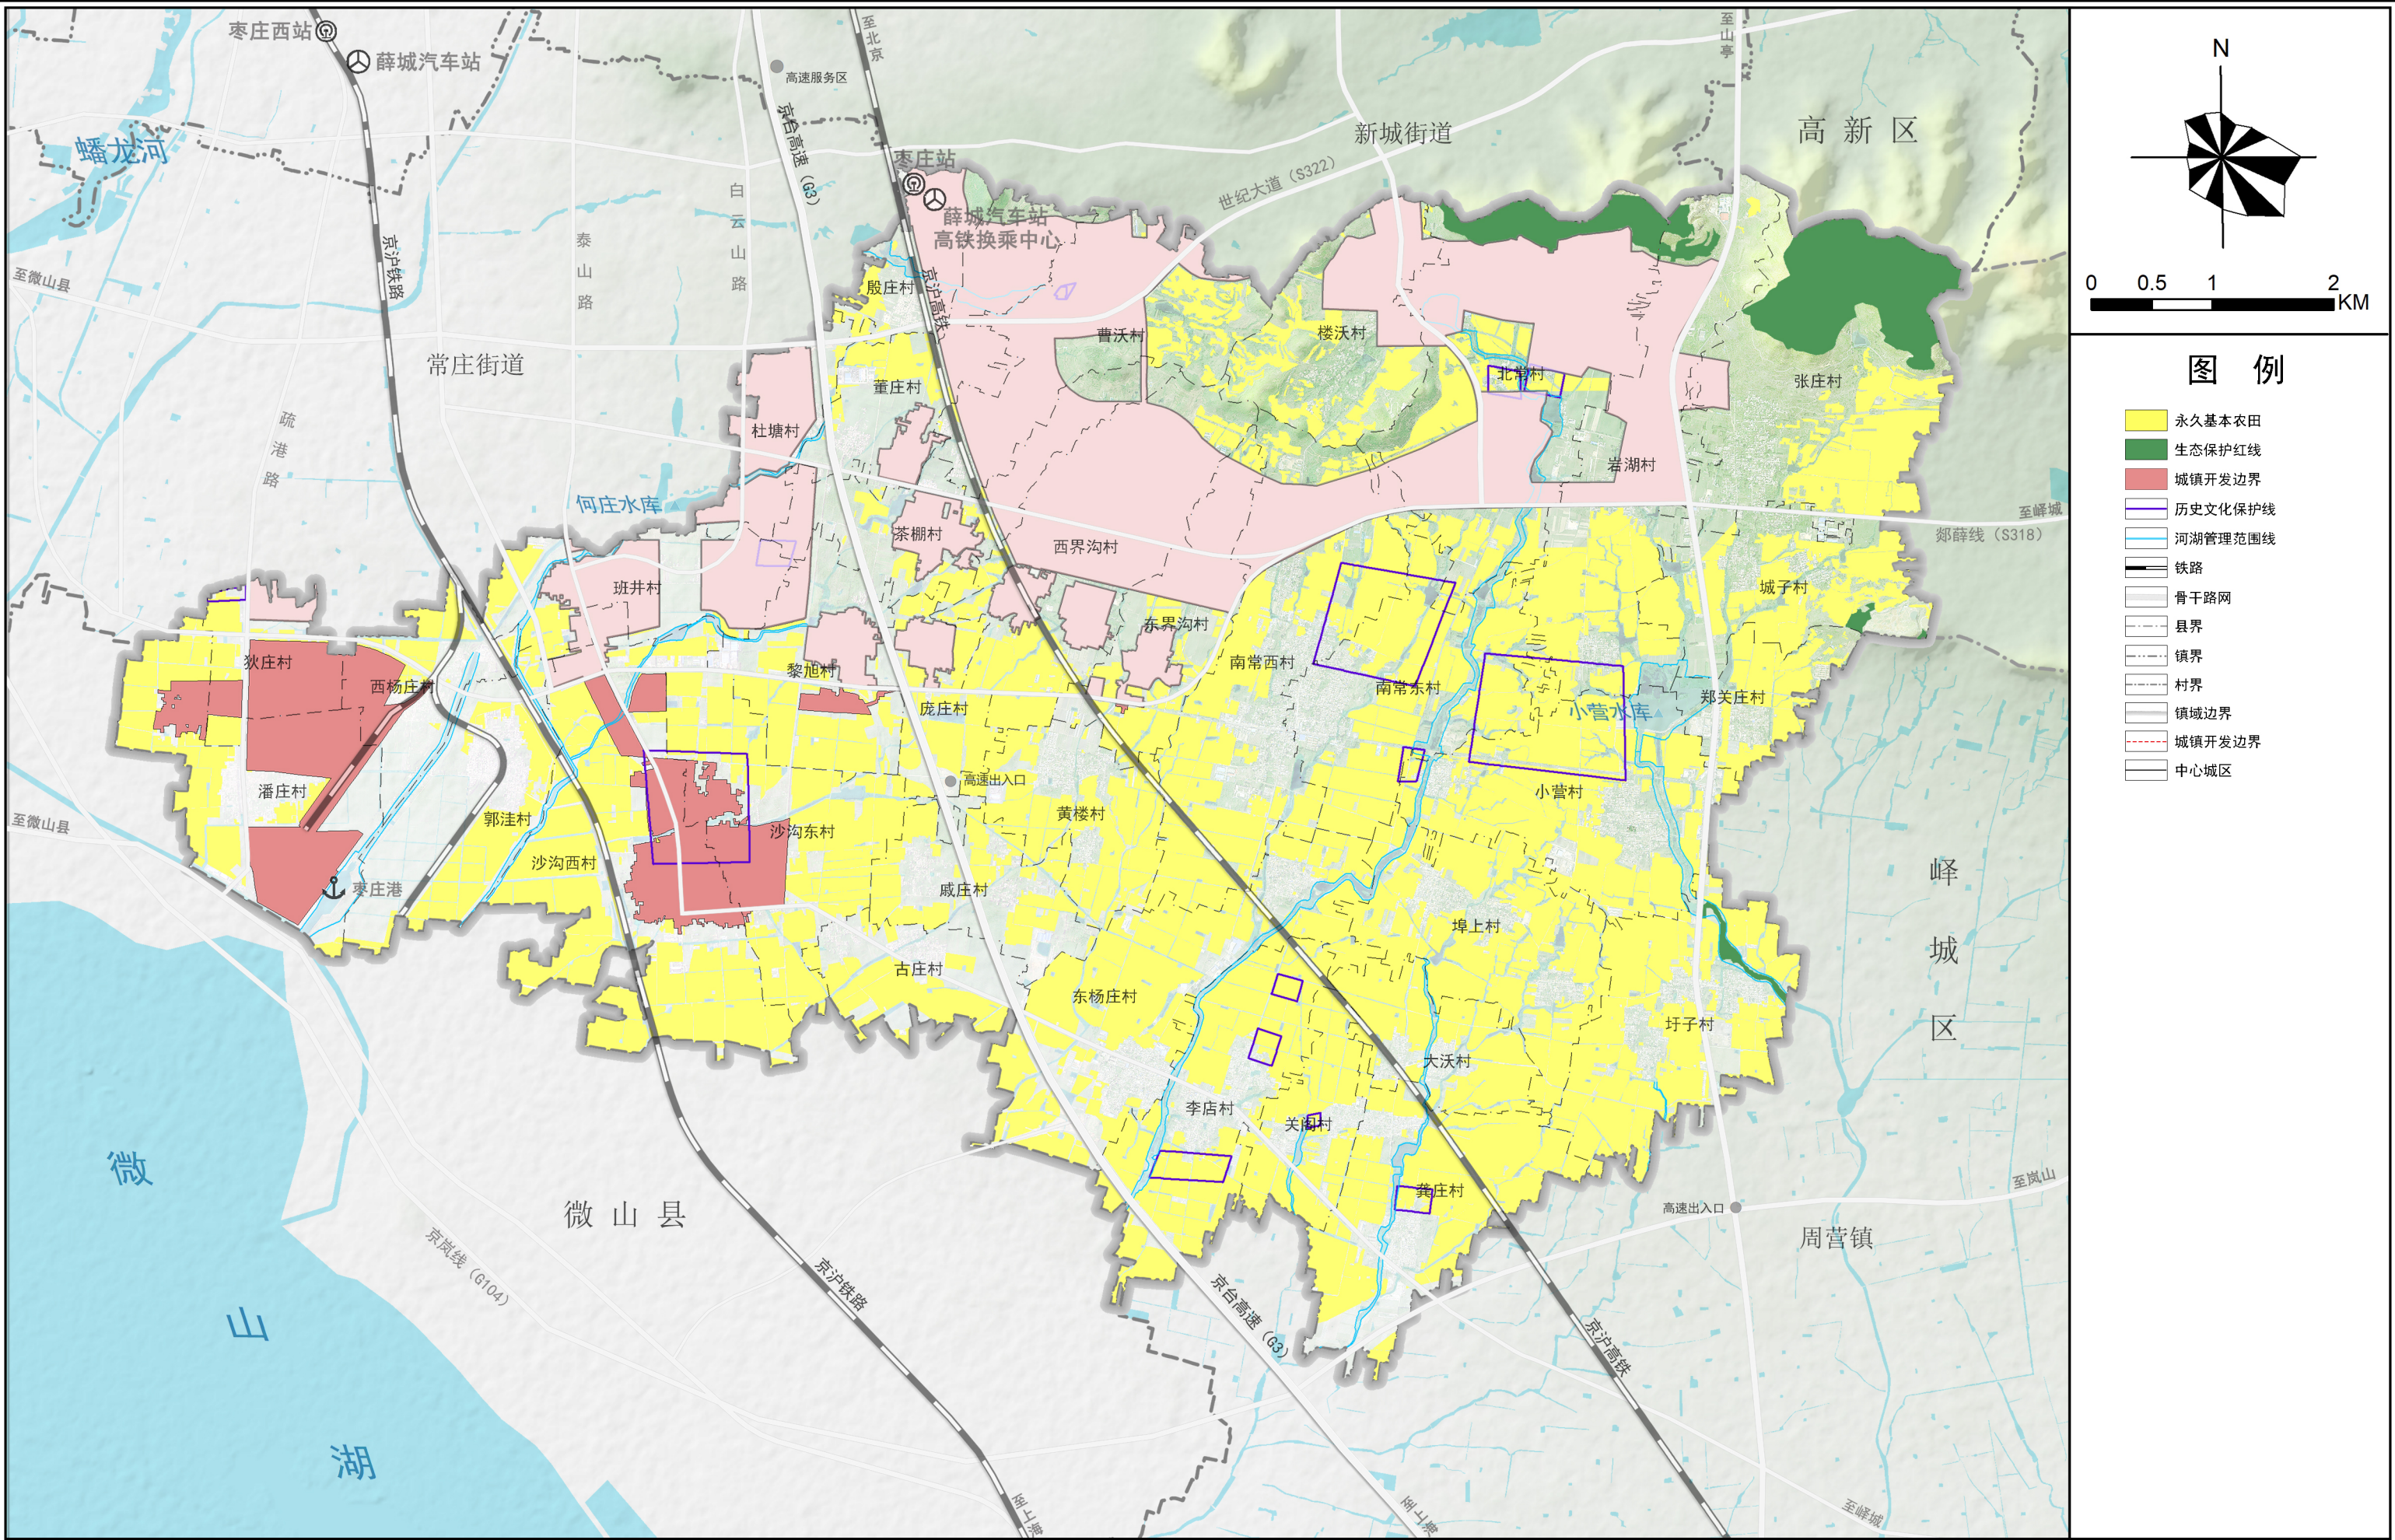


枣庄市薛城区沙沟镇国土空间规划（2021—2035年）

国土空间规划分区图

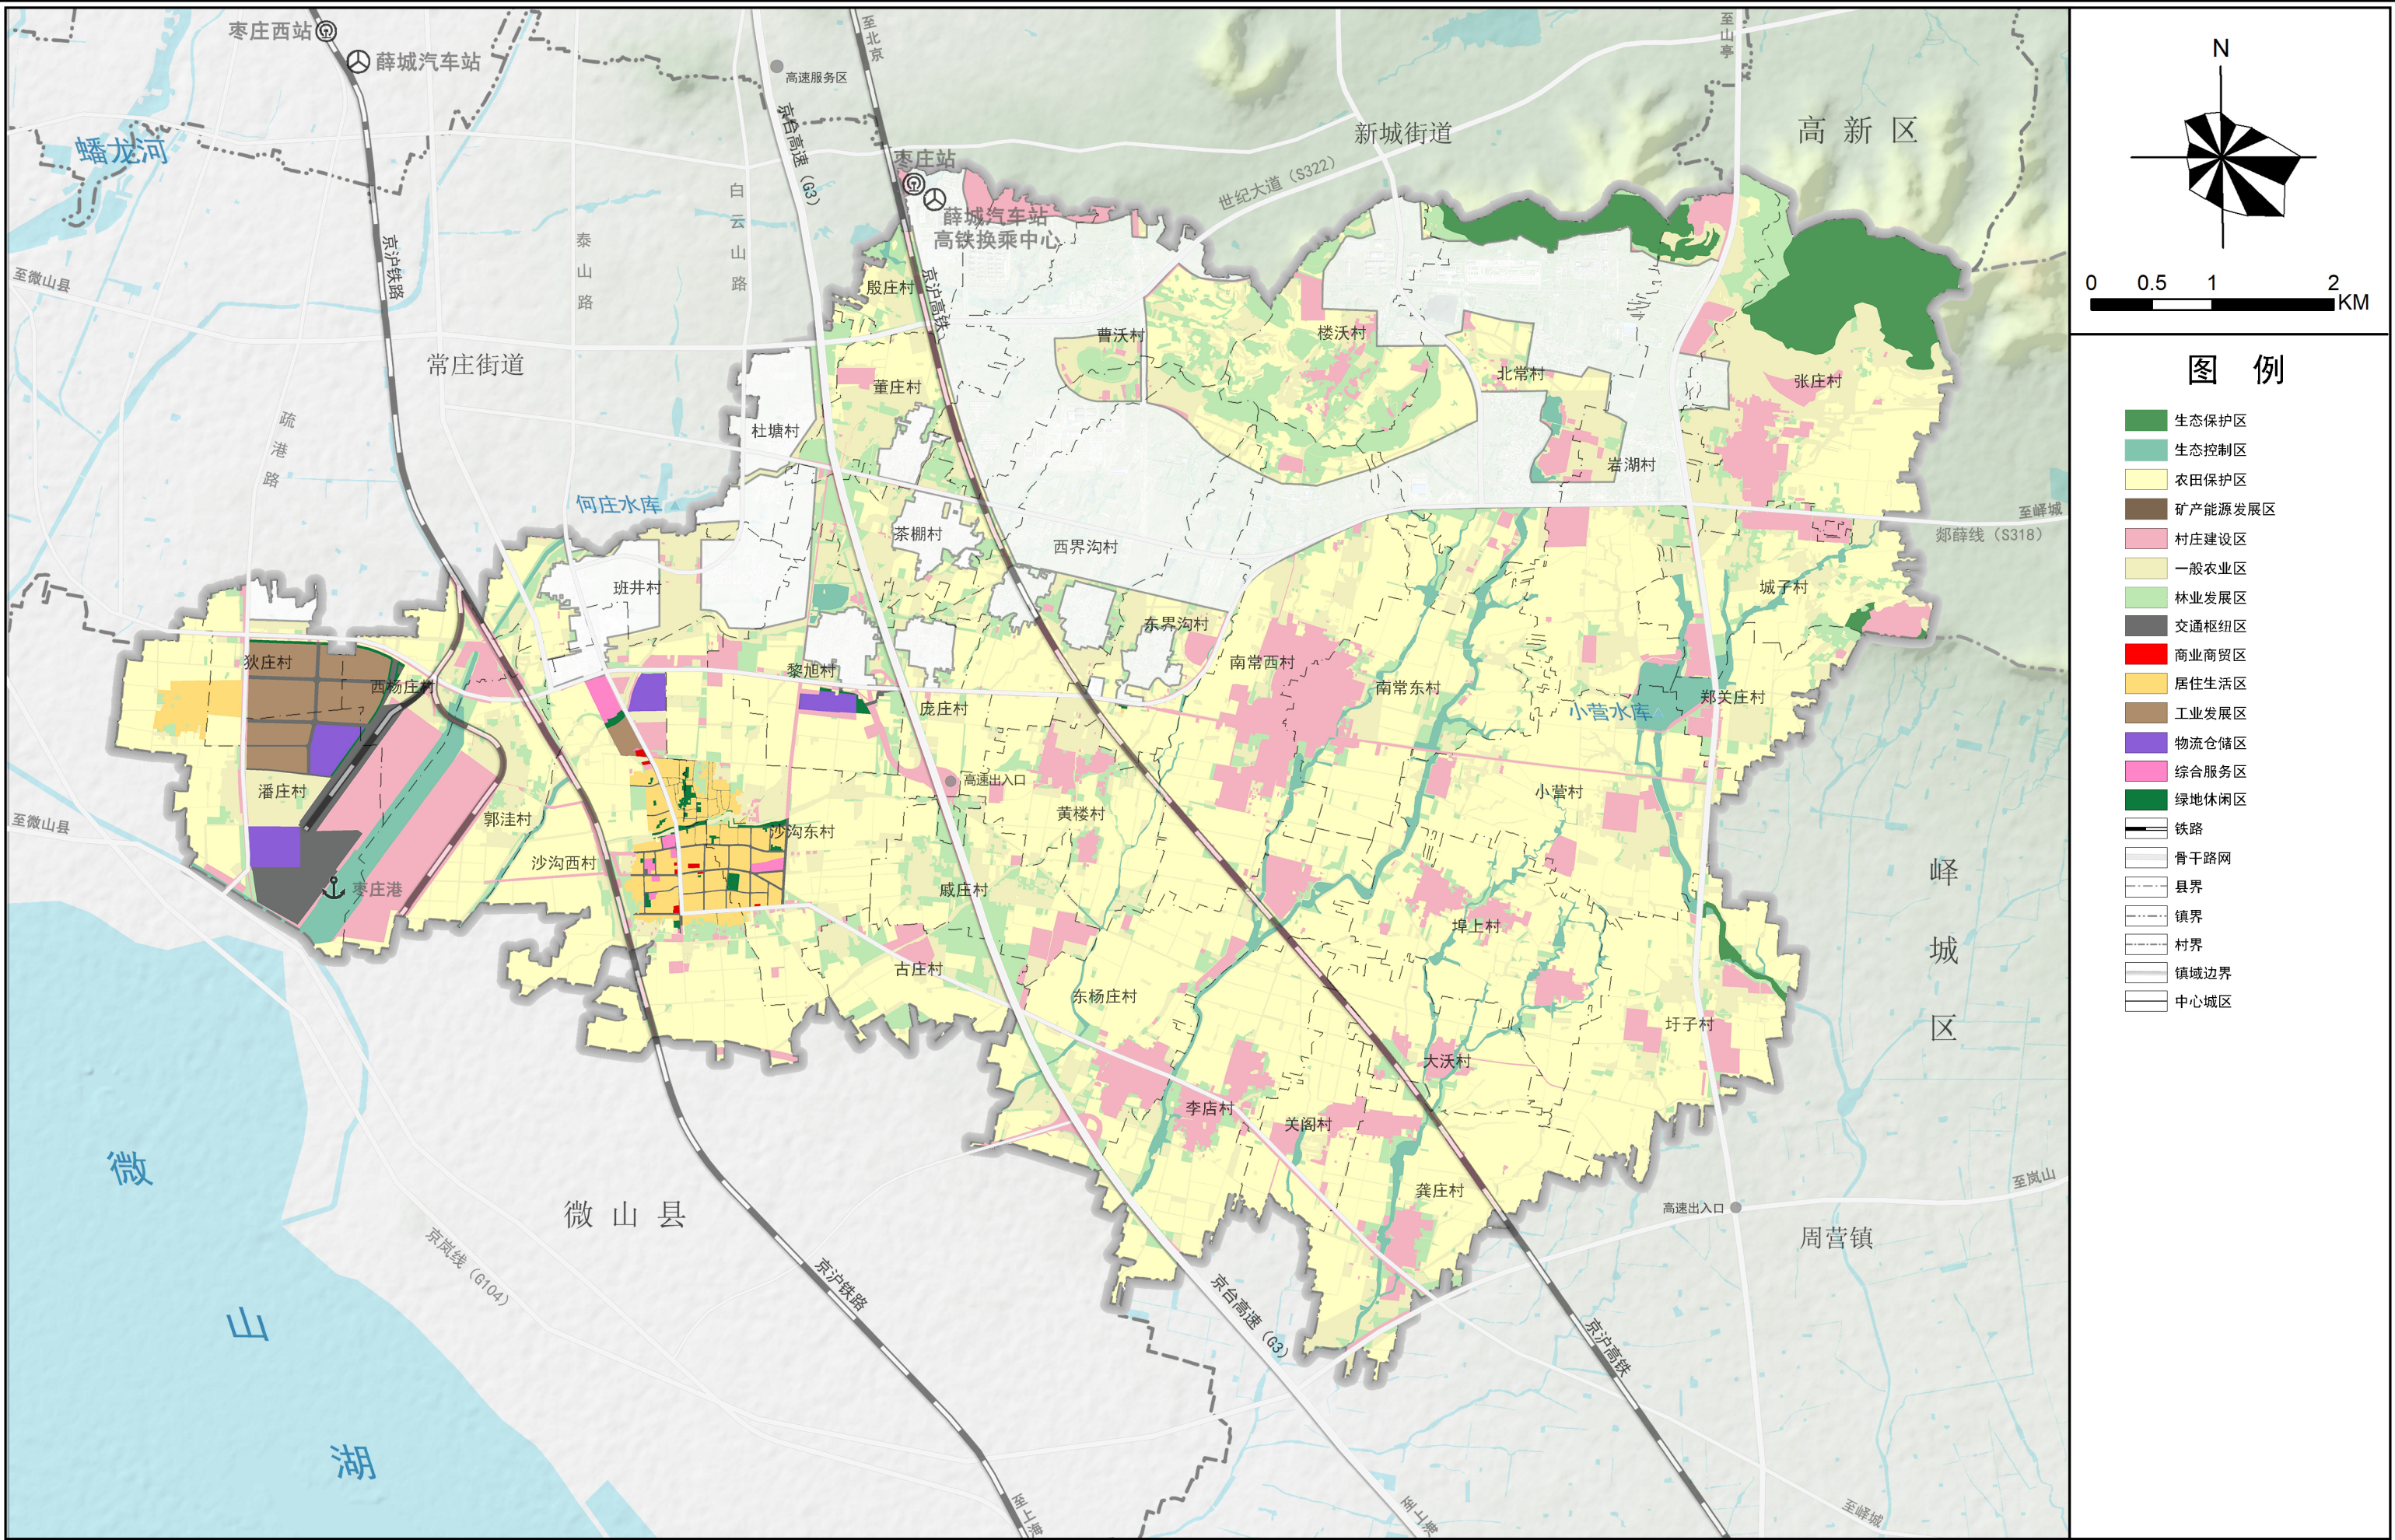


枣庄市薛城区沙沟镇国土空间规划（2021—2035年）

综合交通规划图

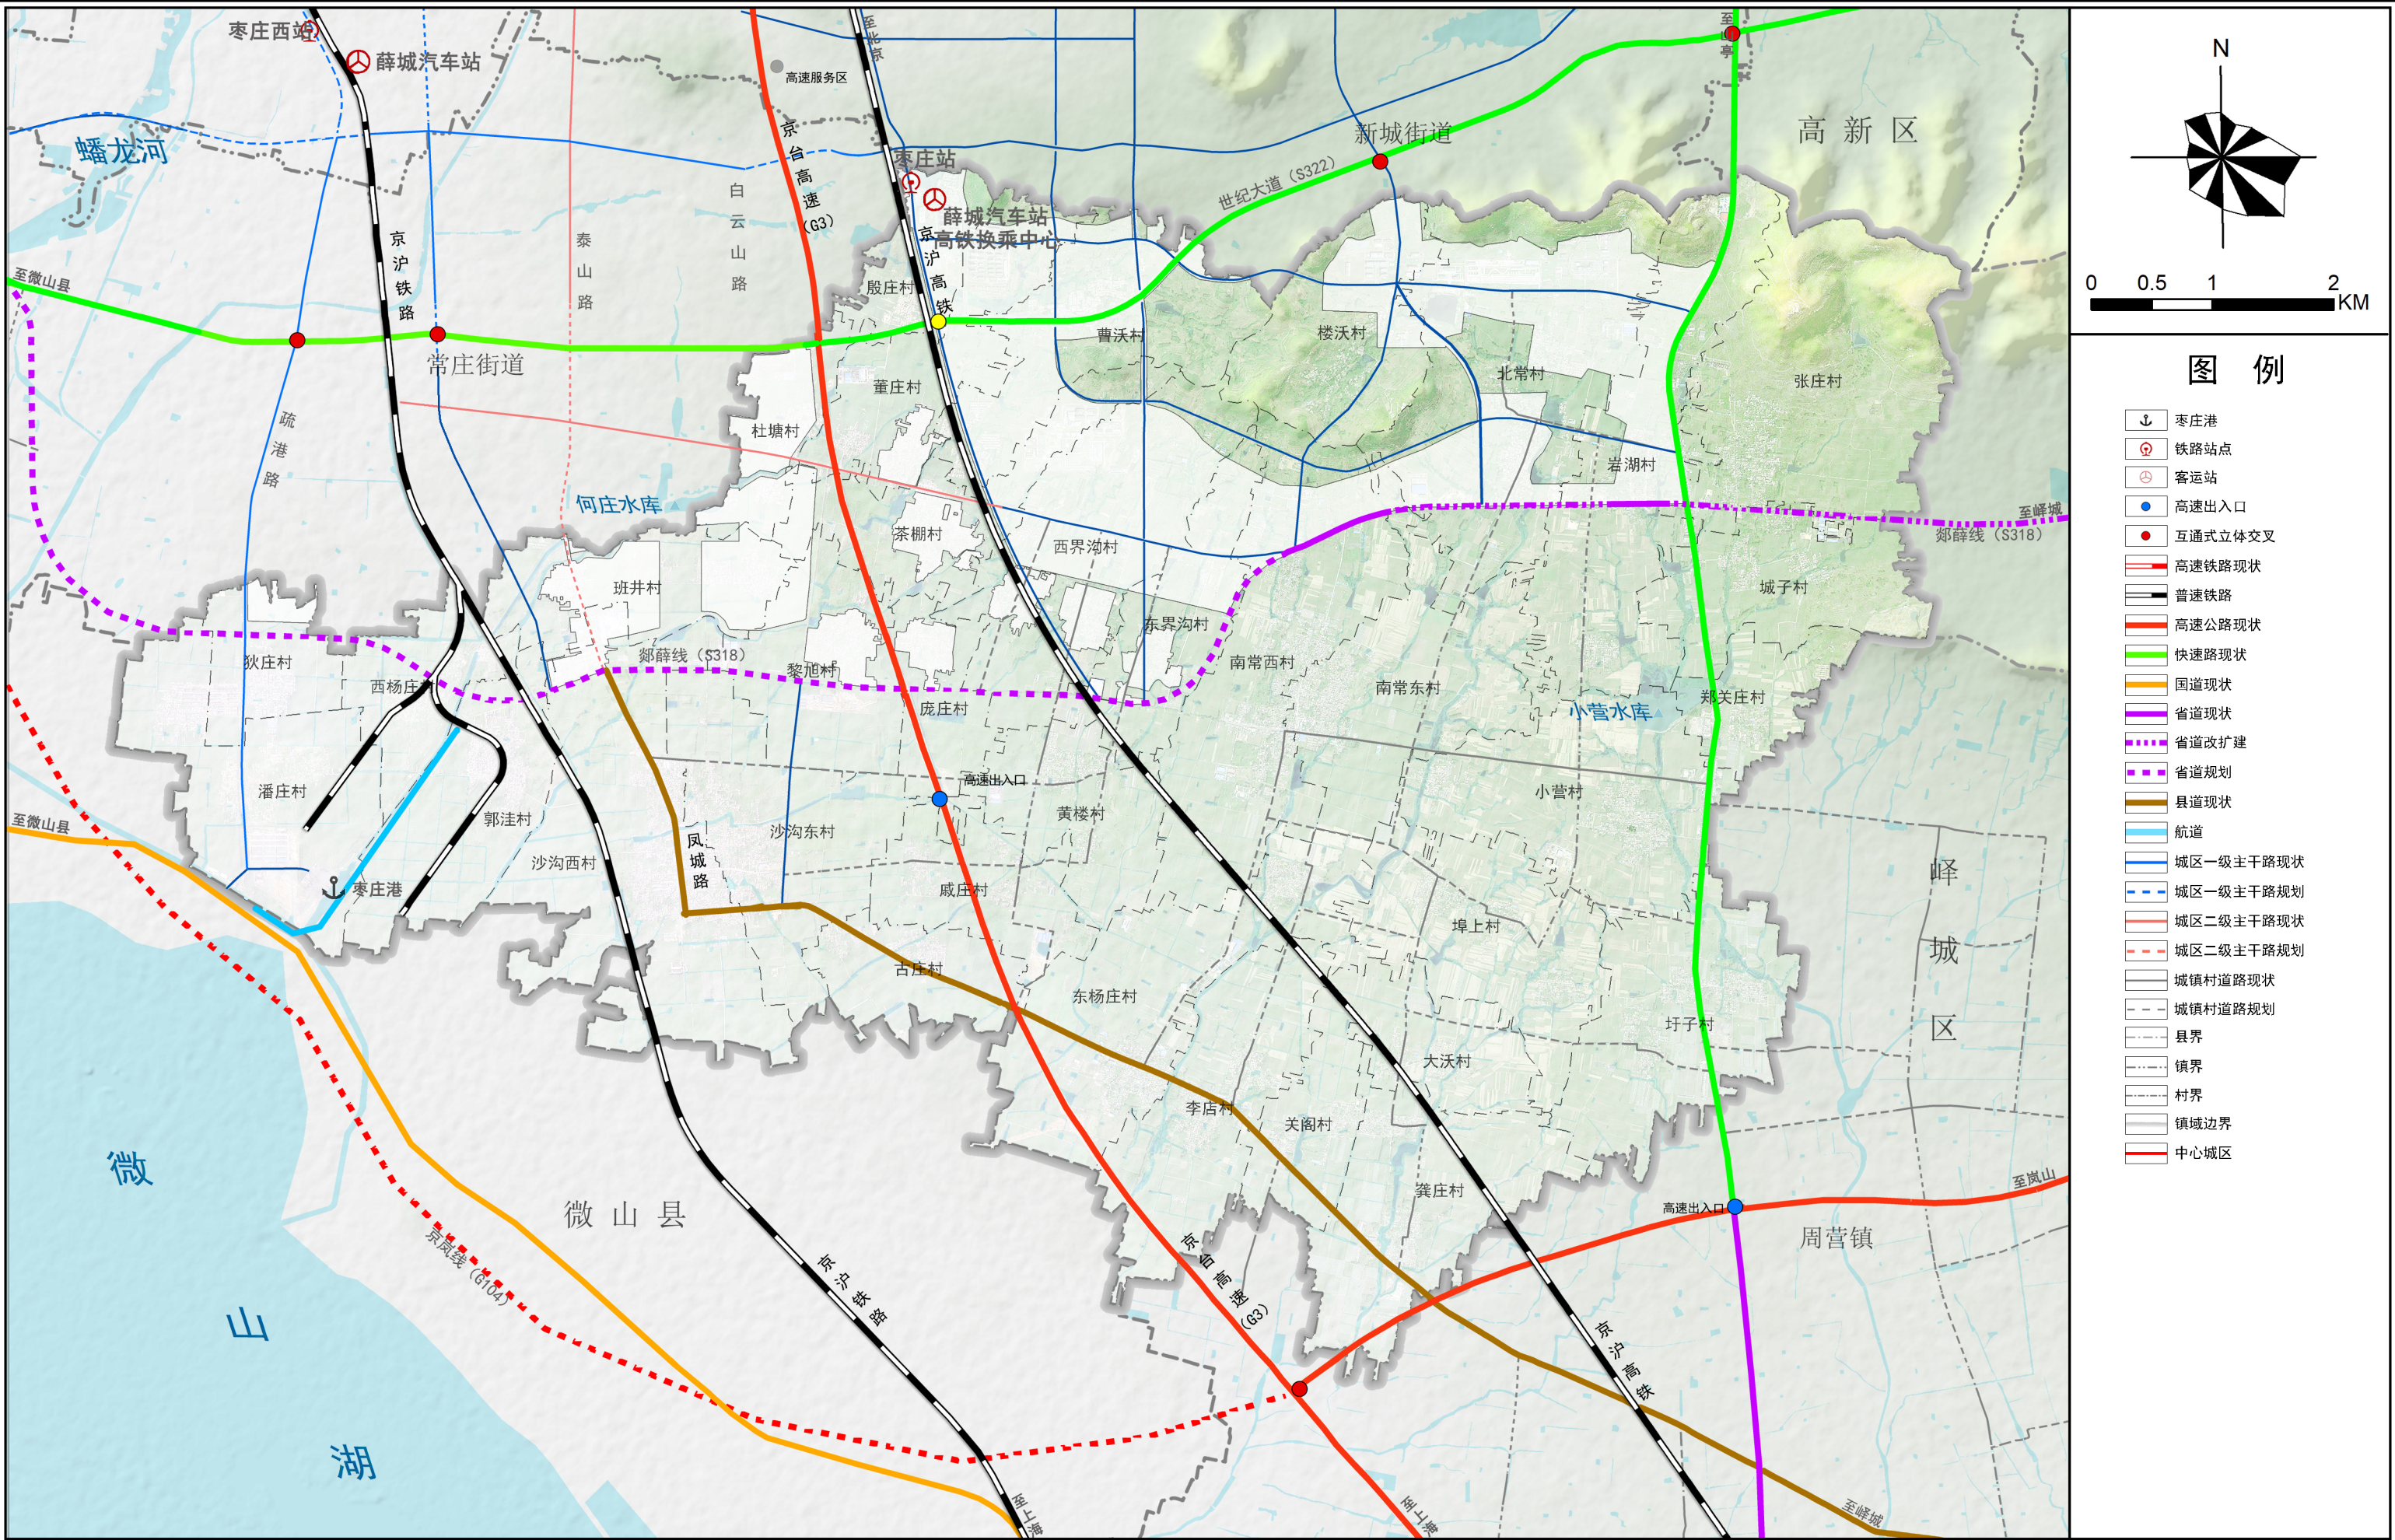


枣庄市薛城区沙沟镇国土空间规划（2021—2035年）

公共服务设施规划图

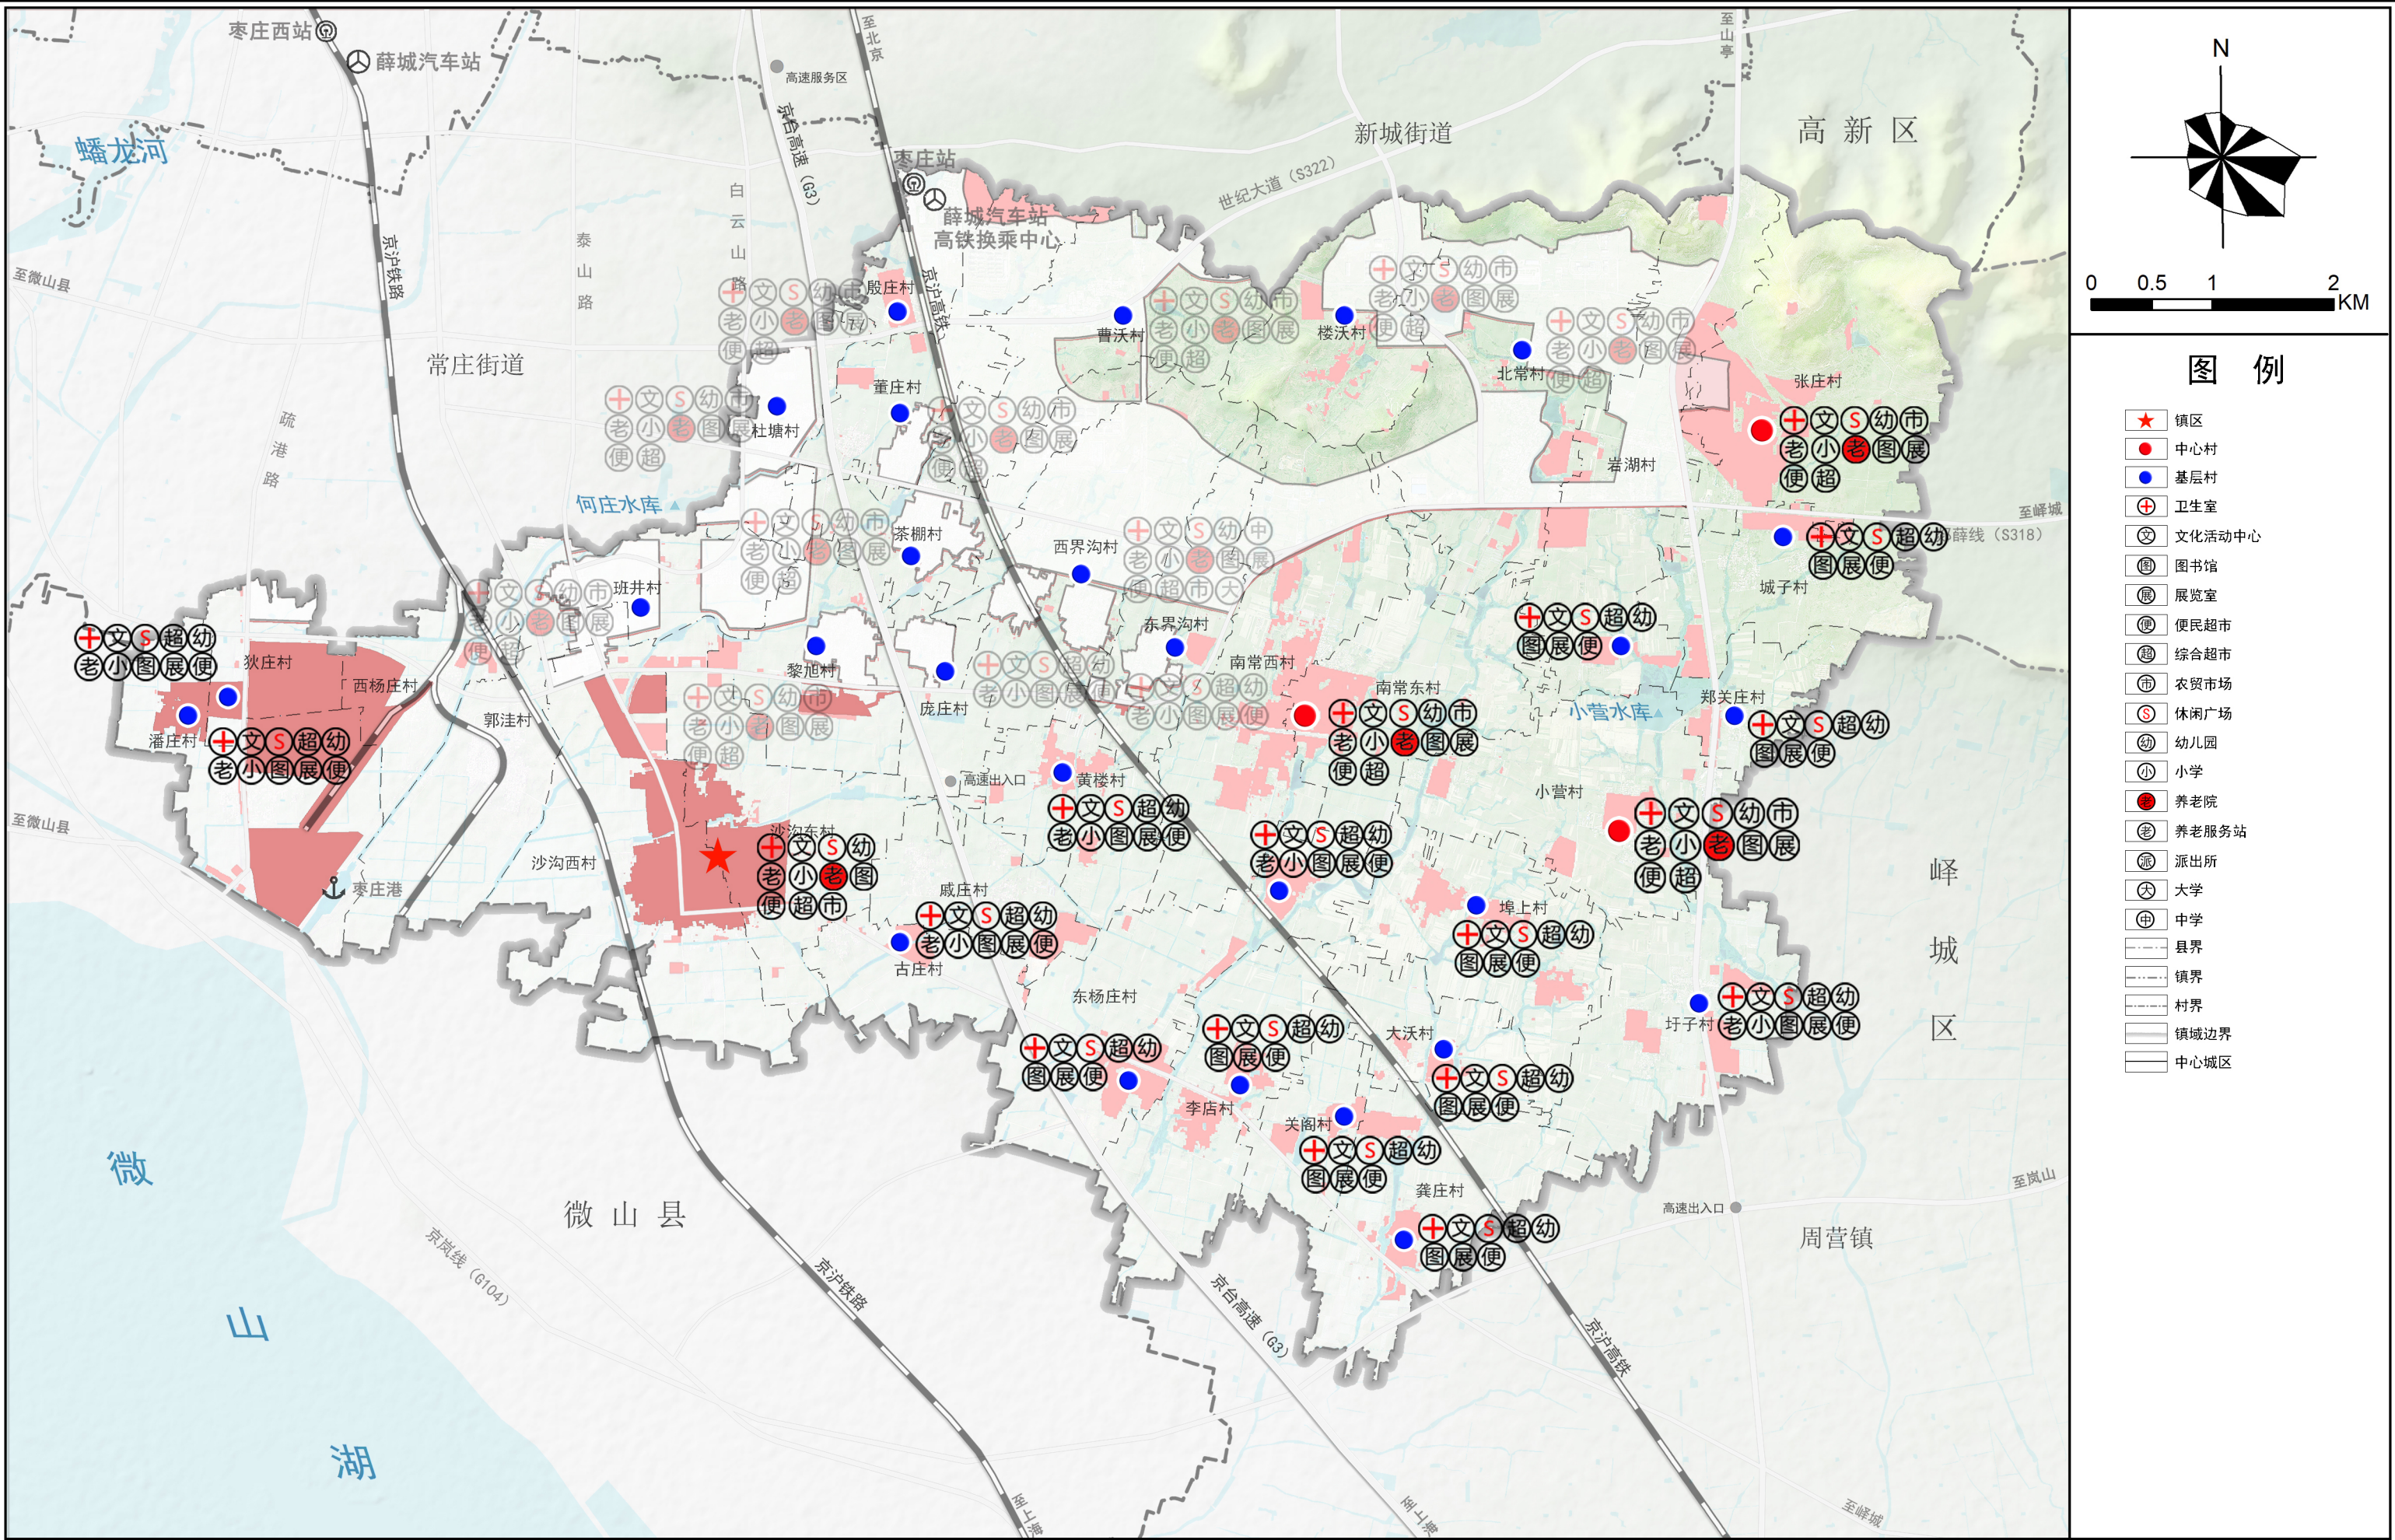



枣庄市薛城区沙沟镇国土空间规划（2021—2035年）

城镇开发边界范围国土空间规划分区图

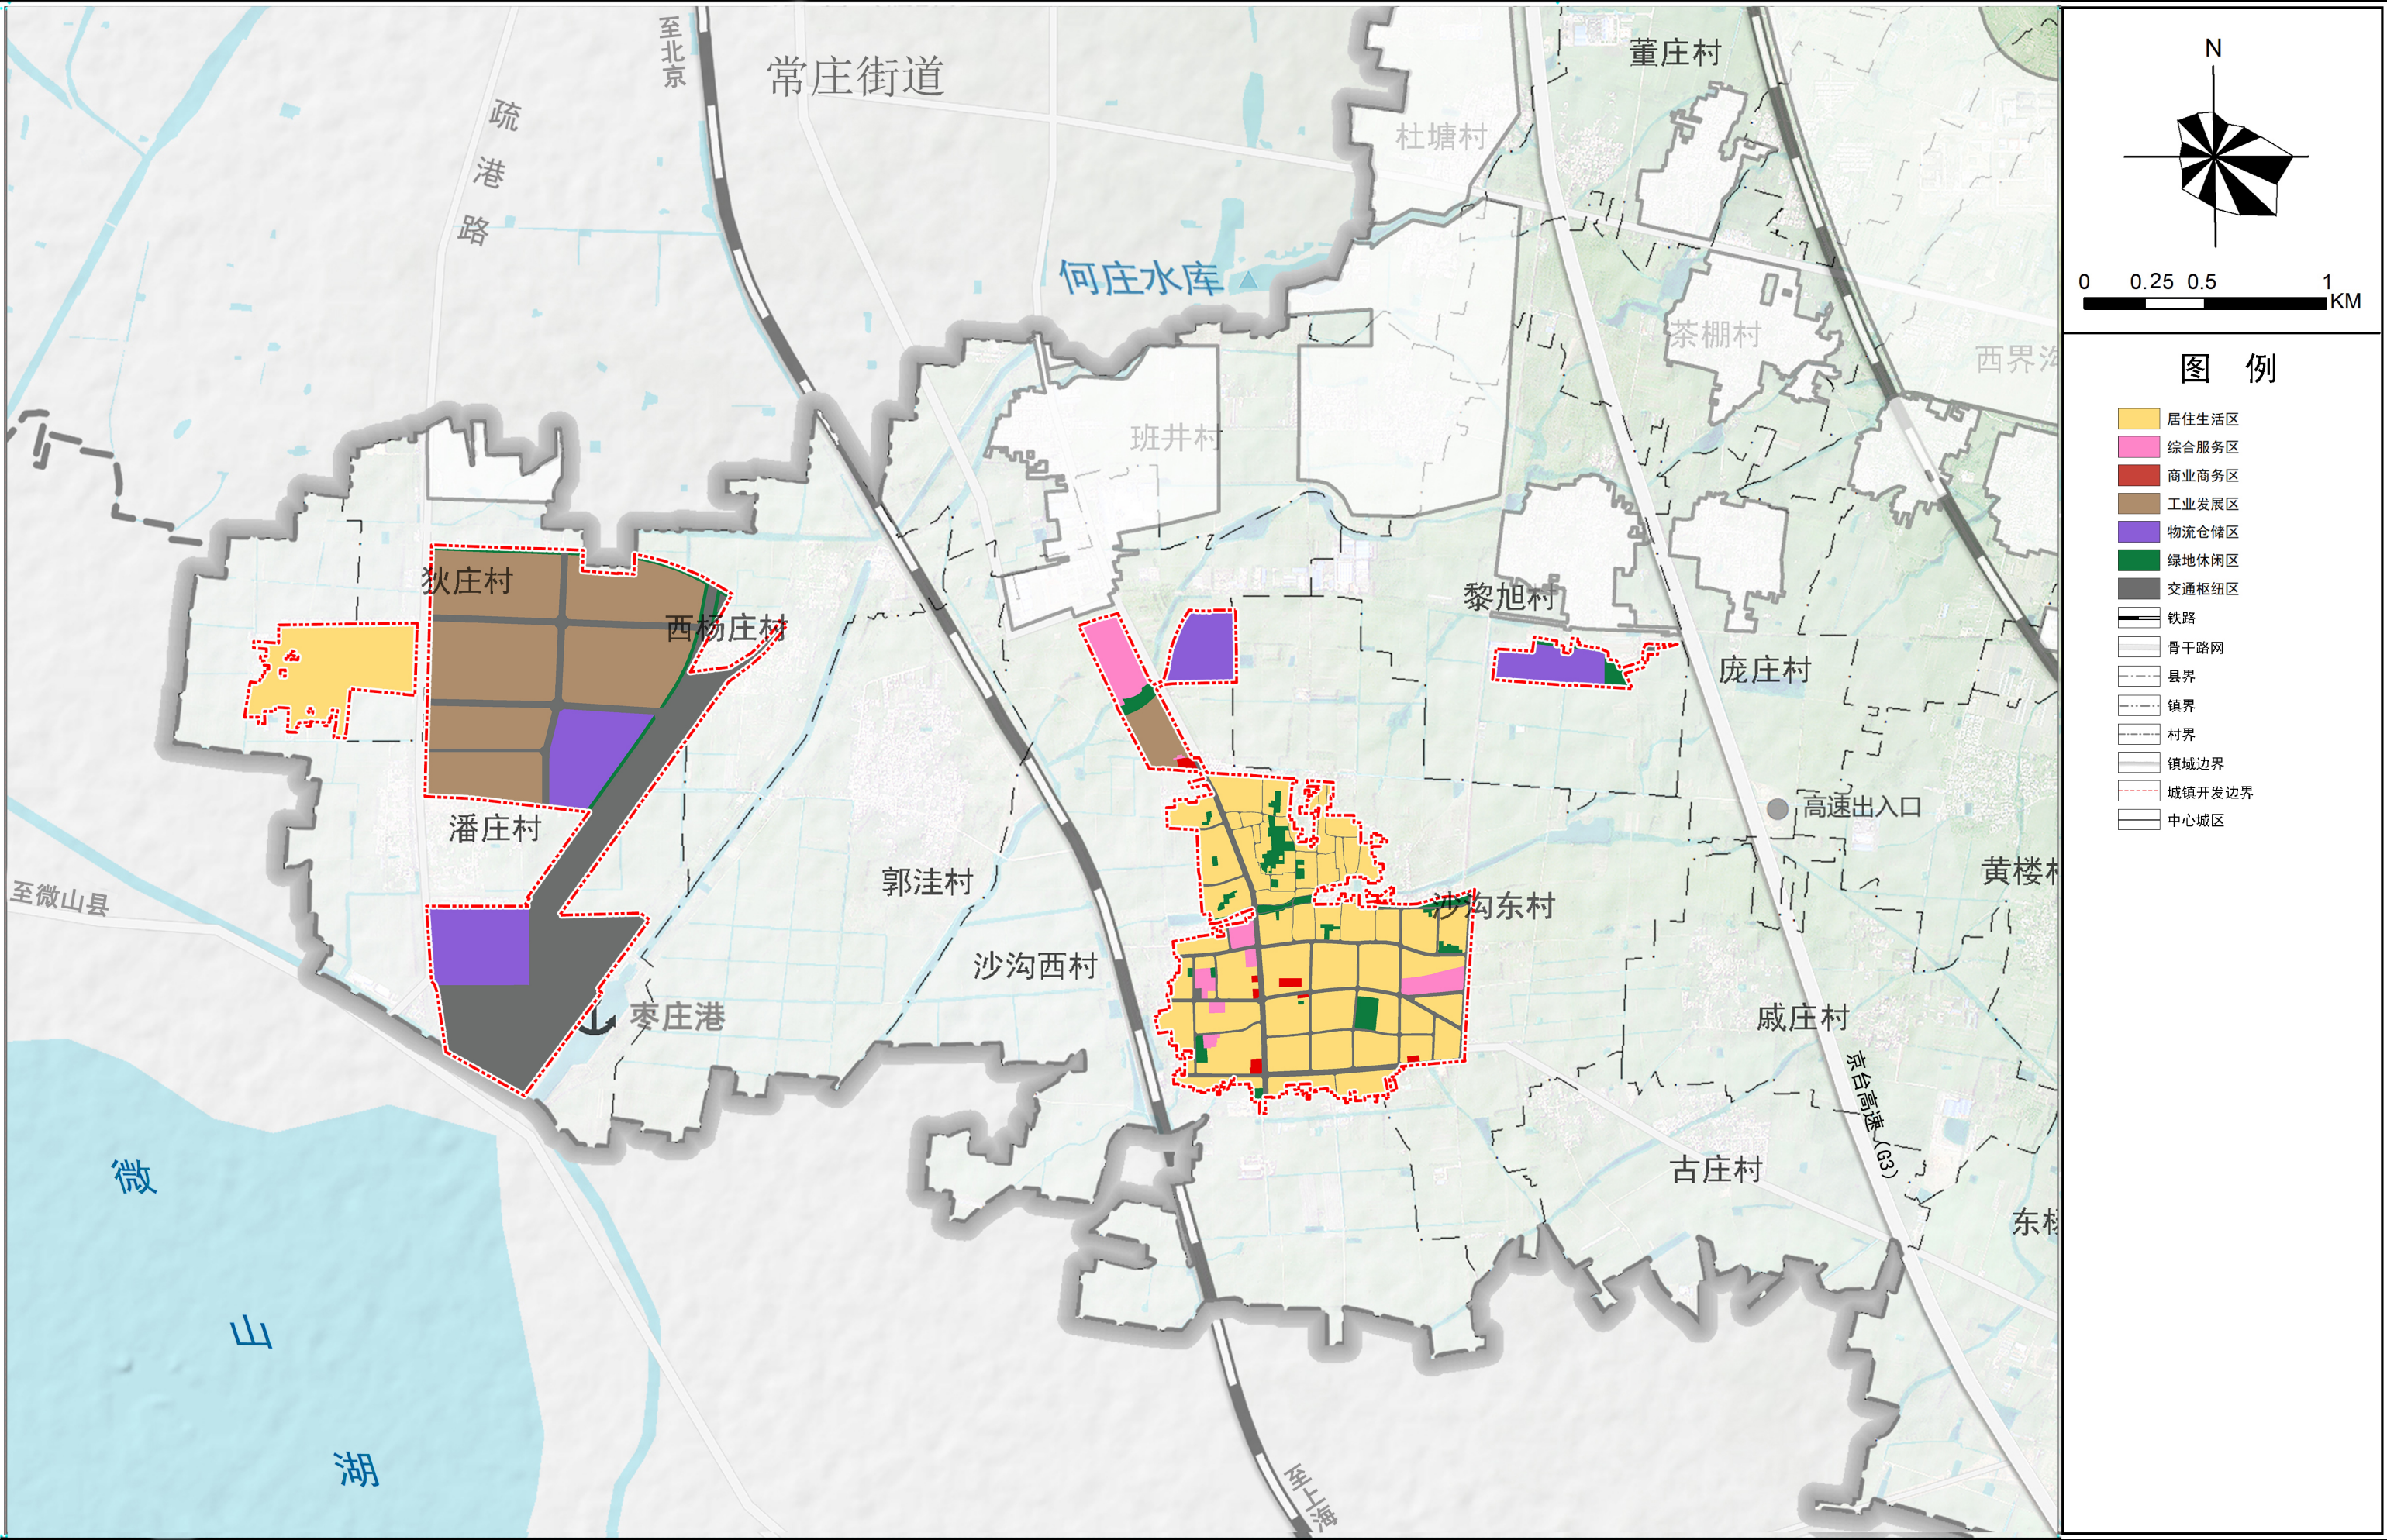

枣庄市薛城区沙沟镇国土空间规划（2021—2035年）

国土空间总体格局规划图

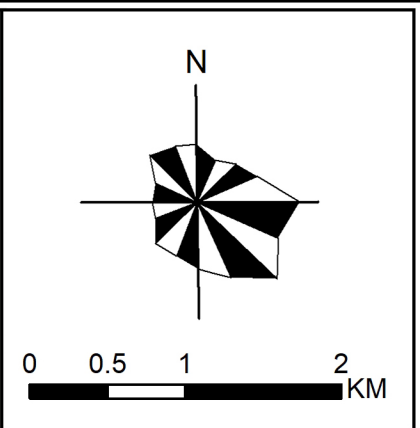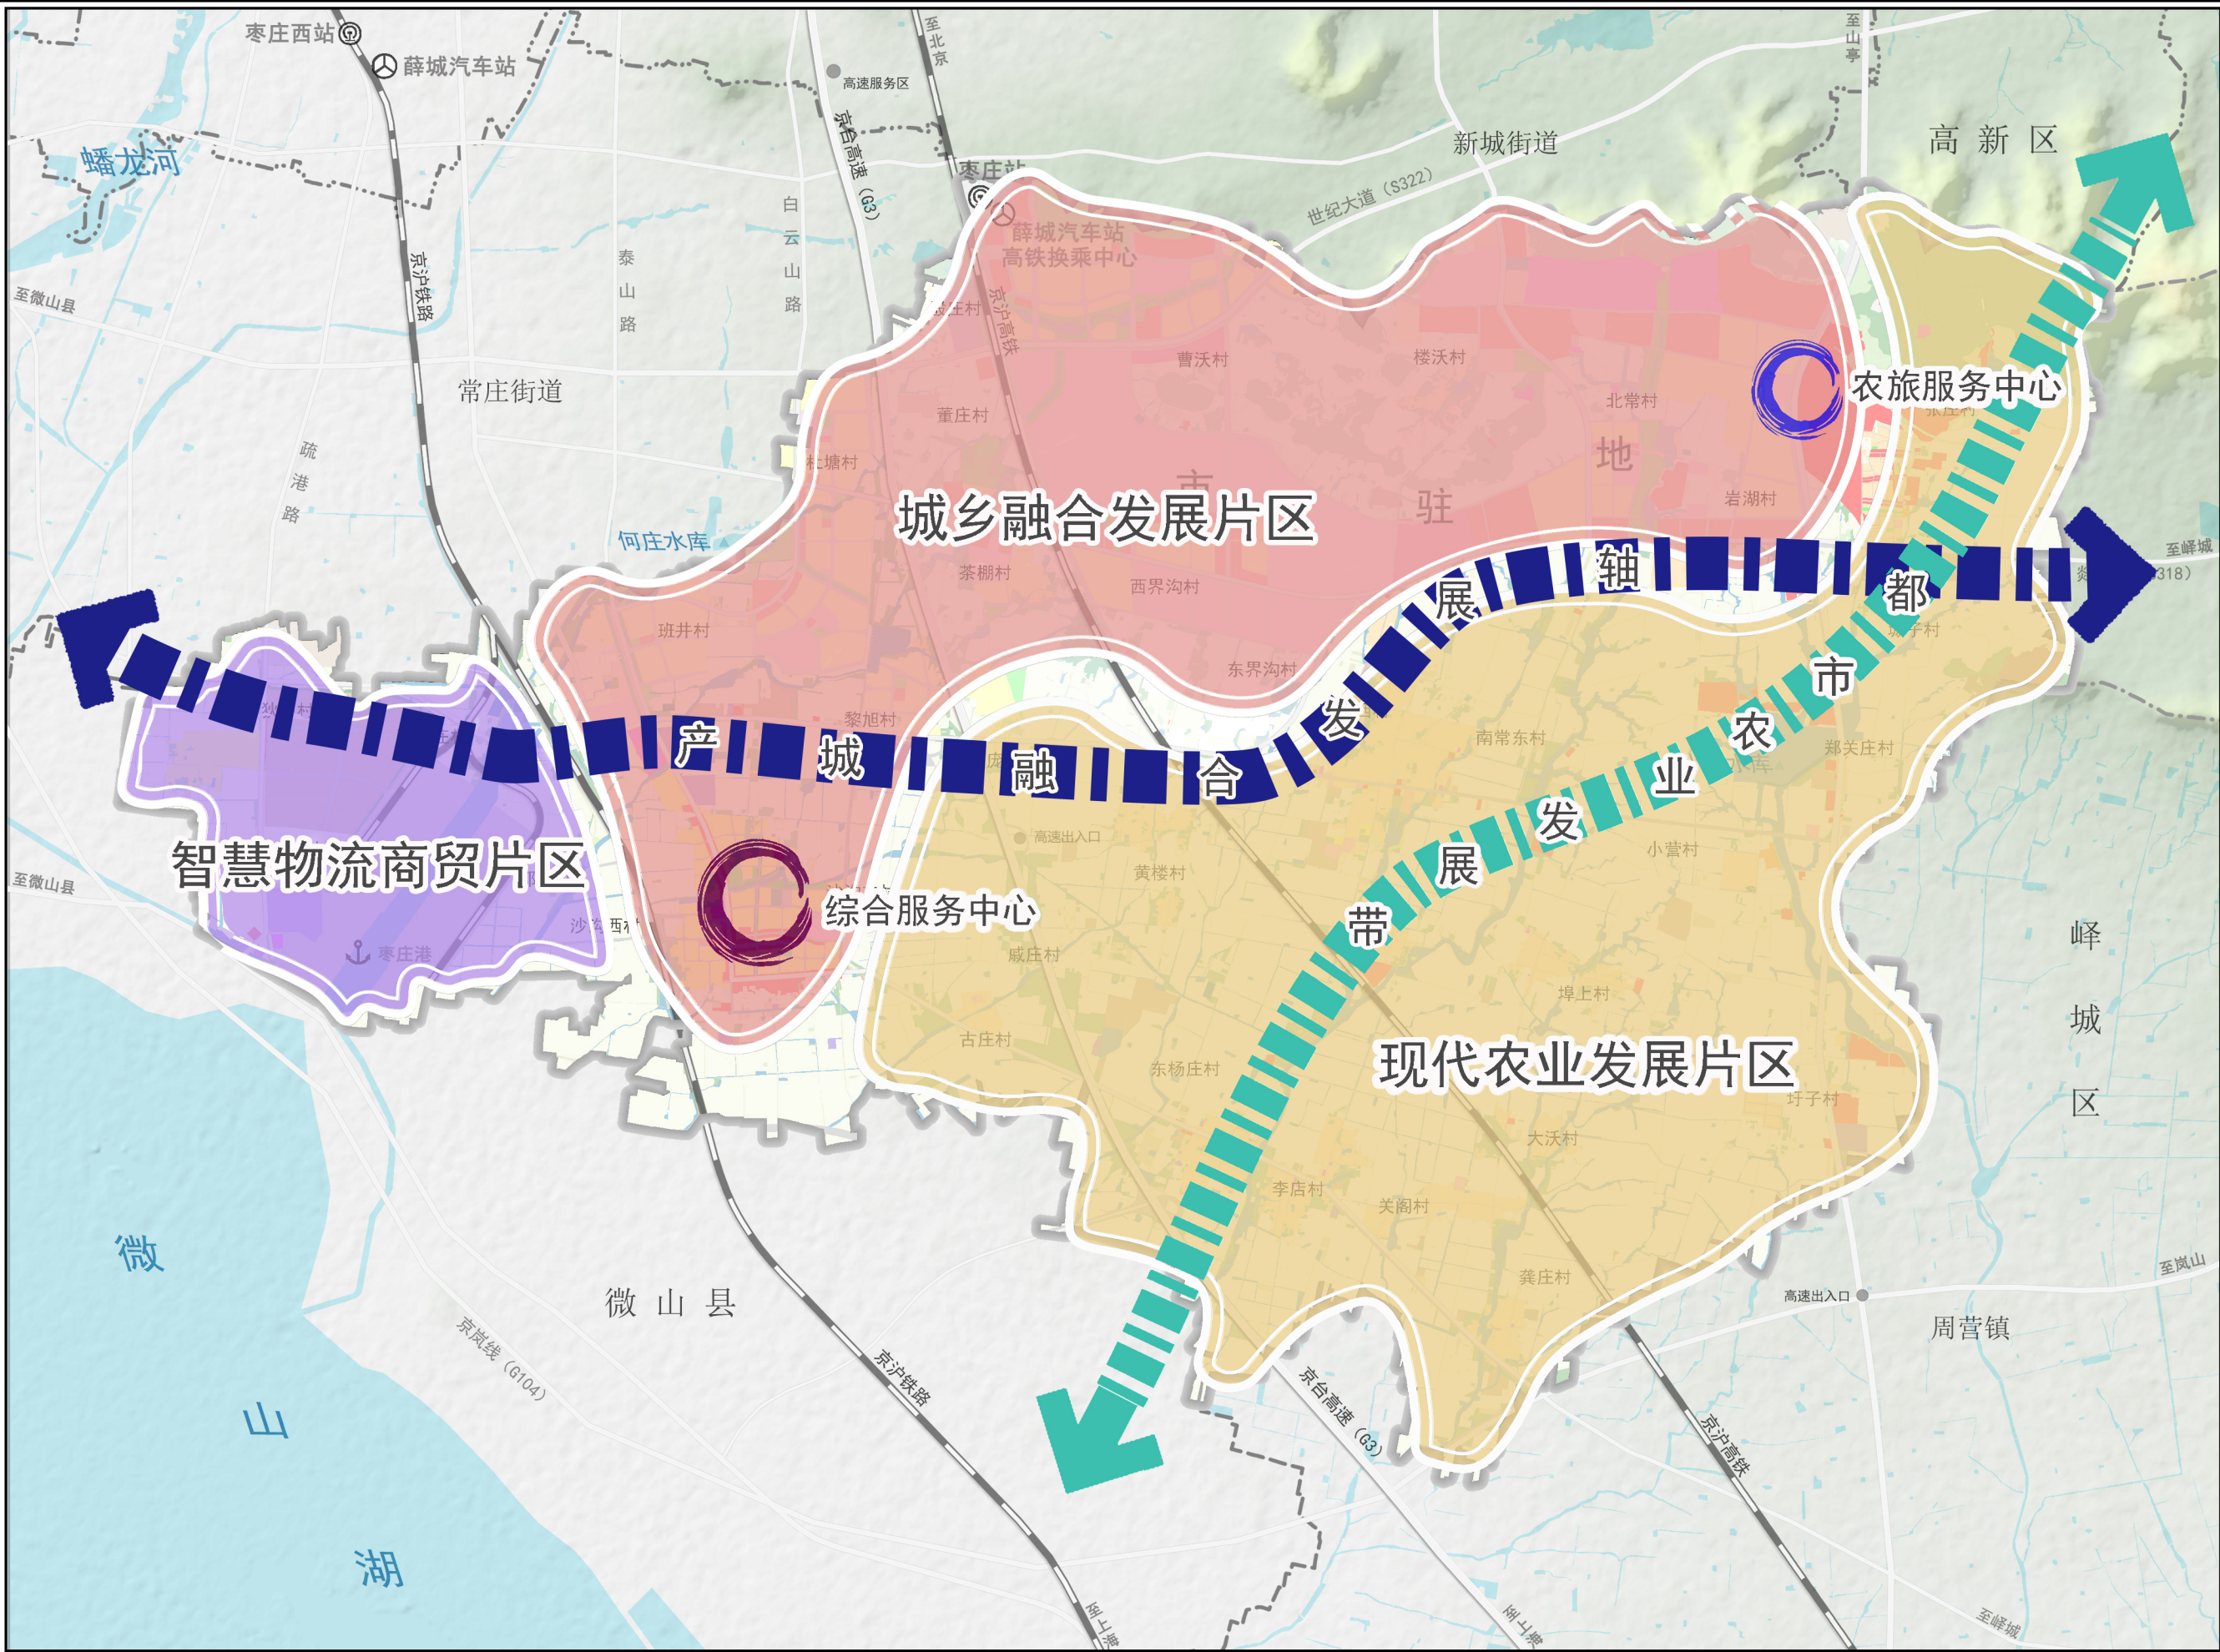

- 图 例
- 综合服务中心
 - 农旅服务中心
 - 智慧物流商贸片区
 - 城乡融合发展片区
 - 现代农业发展片区
 - 产业发展融合轴
 - 都市农业发展轴
 - 铁路
 - 骨干路网
 - 县界
 - 镇界
 - 村界
 - 镇域边界
 - 中心城区