

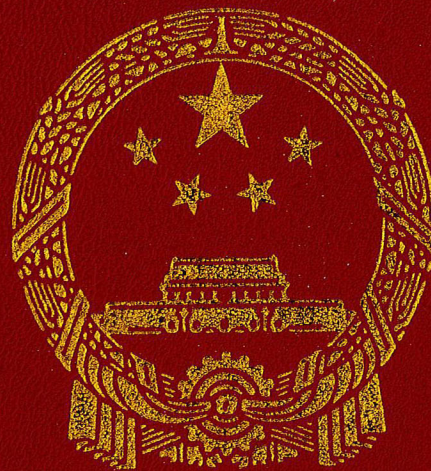


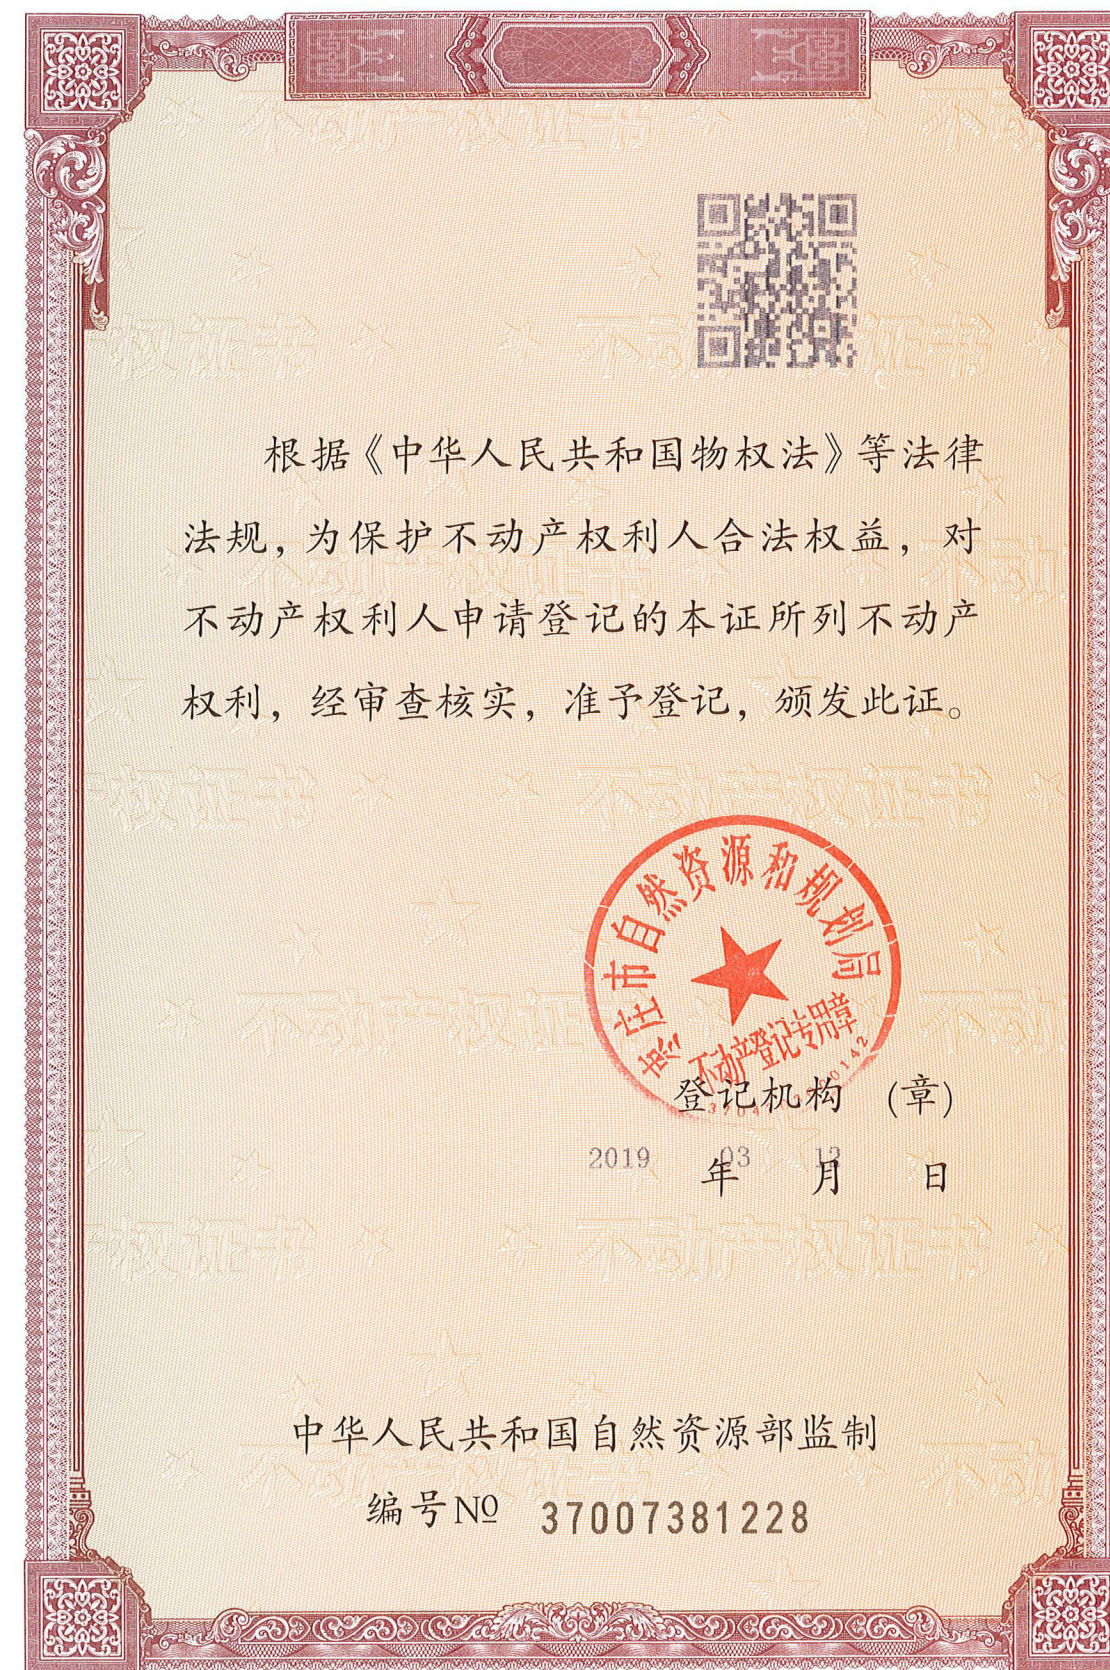


中 华 人 民 共 和 国
不 动 产 权 证 书

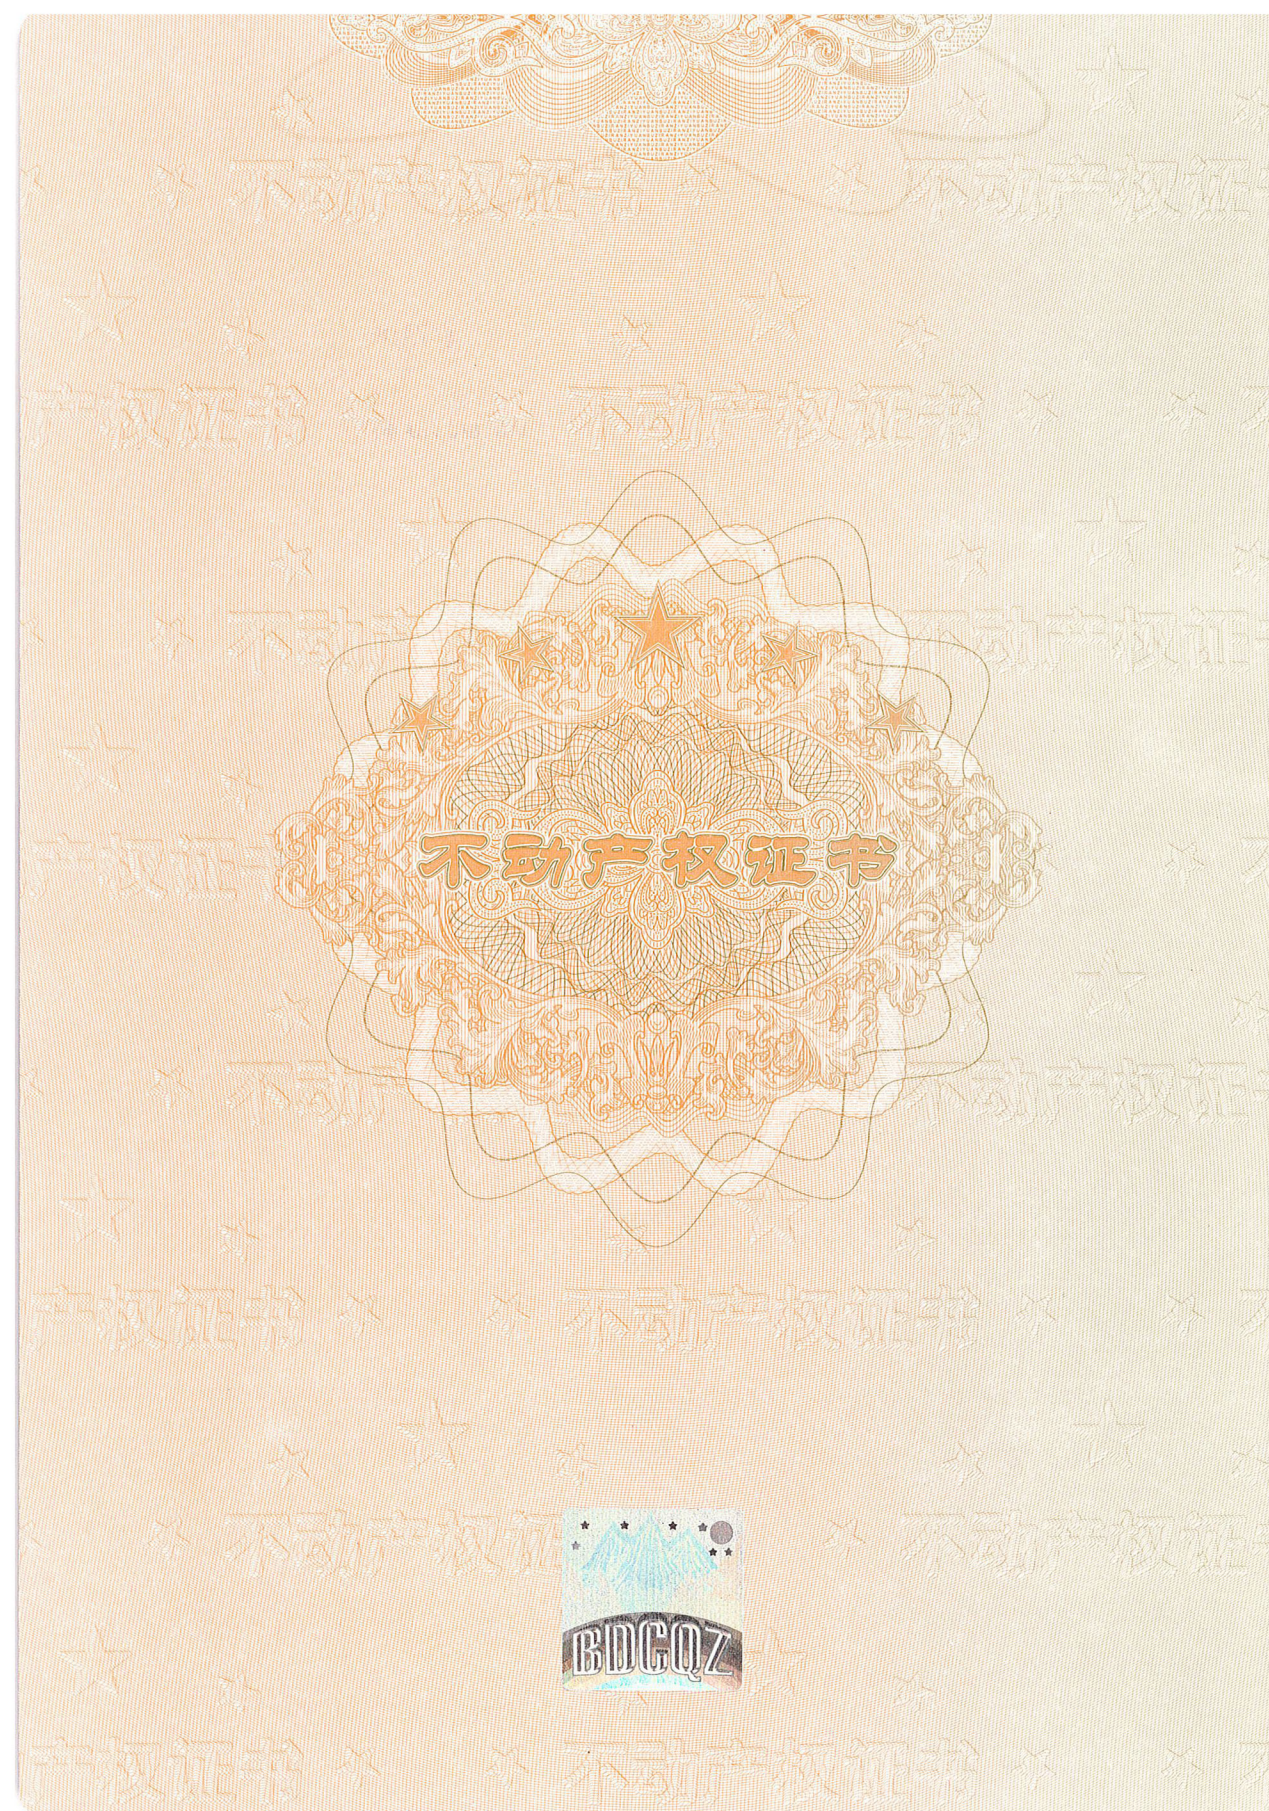

鲁 (2019) 枣庄市 不动产权第 4001788 号

附 记

权 利 人	山东书苑置业有限责任公司
共有情况	单独所有
坐 落	新城和谐路东侧、凤鸣湖西侧
不动产单元号	370403 002206 GB00030 W00000000
权利类型	国有建设用地使用权
权利性质	出让
用 途	商服用地(05)
面 积	21513m ²
使用期限	商服用地:2015-11-12起2055-11-11止
权利其他状况	宗地面积: 21513m ²

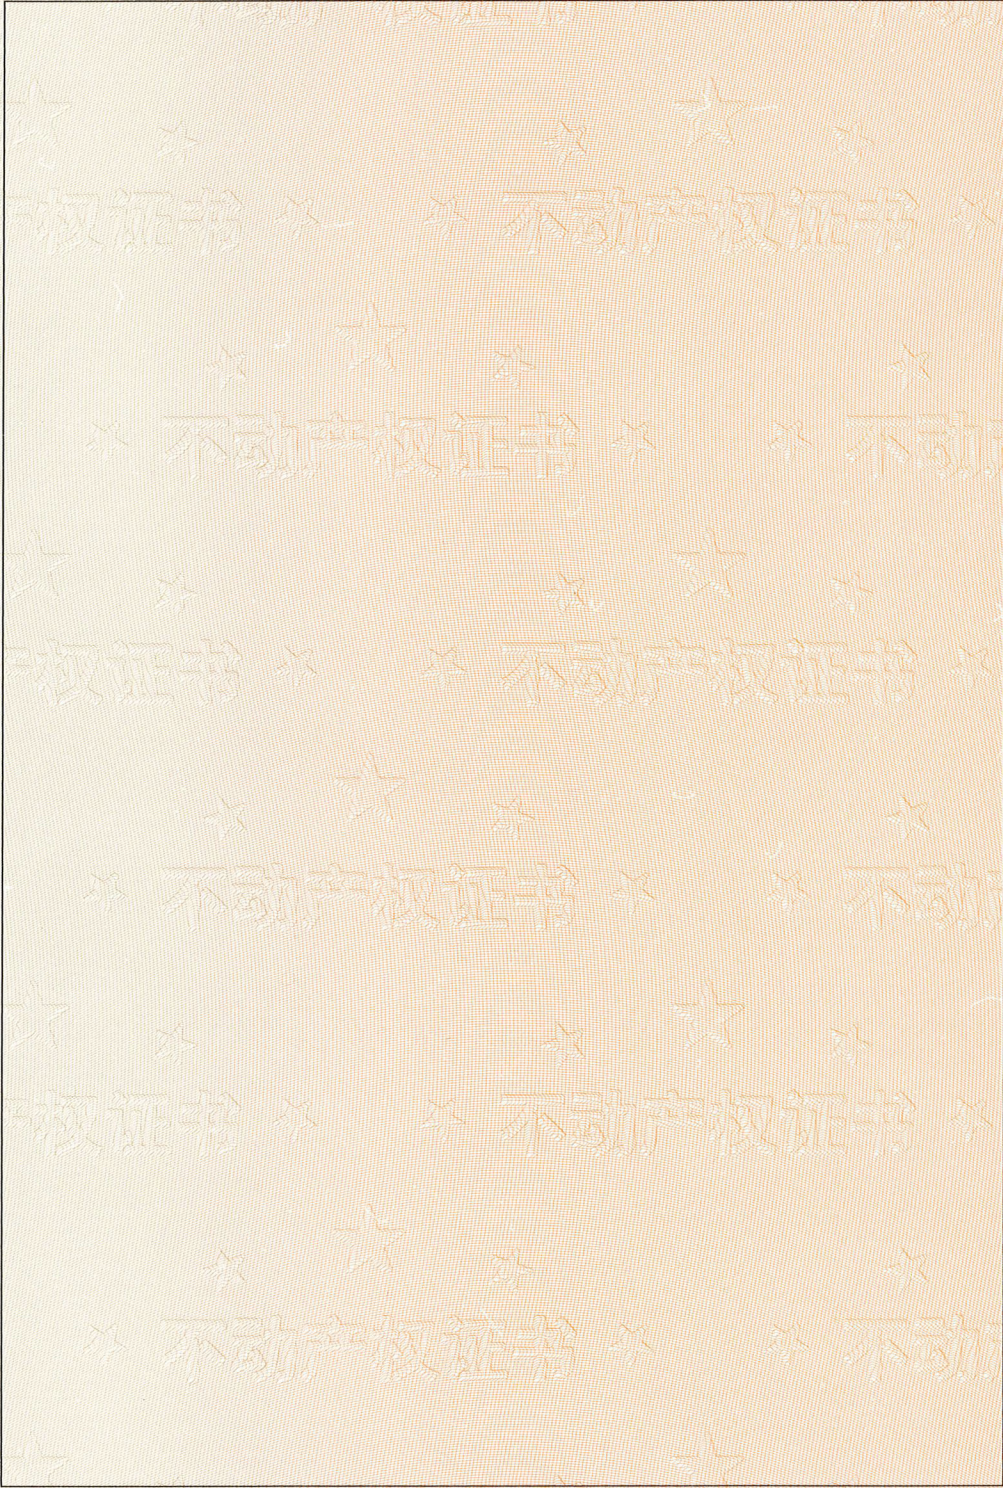


由 Autodesk 教育版产品制作
不动产登记业务用章
3724072003579

宗地图

单位: m

宗地代码: 370403002206GB000030
所在图幅号: 3852.40-528.50
土地权利人: 山东书苑置业有限公司
宗地面积: 21513平方米
土地用途: 商业用地<051>

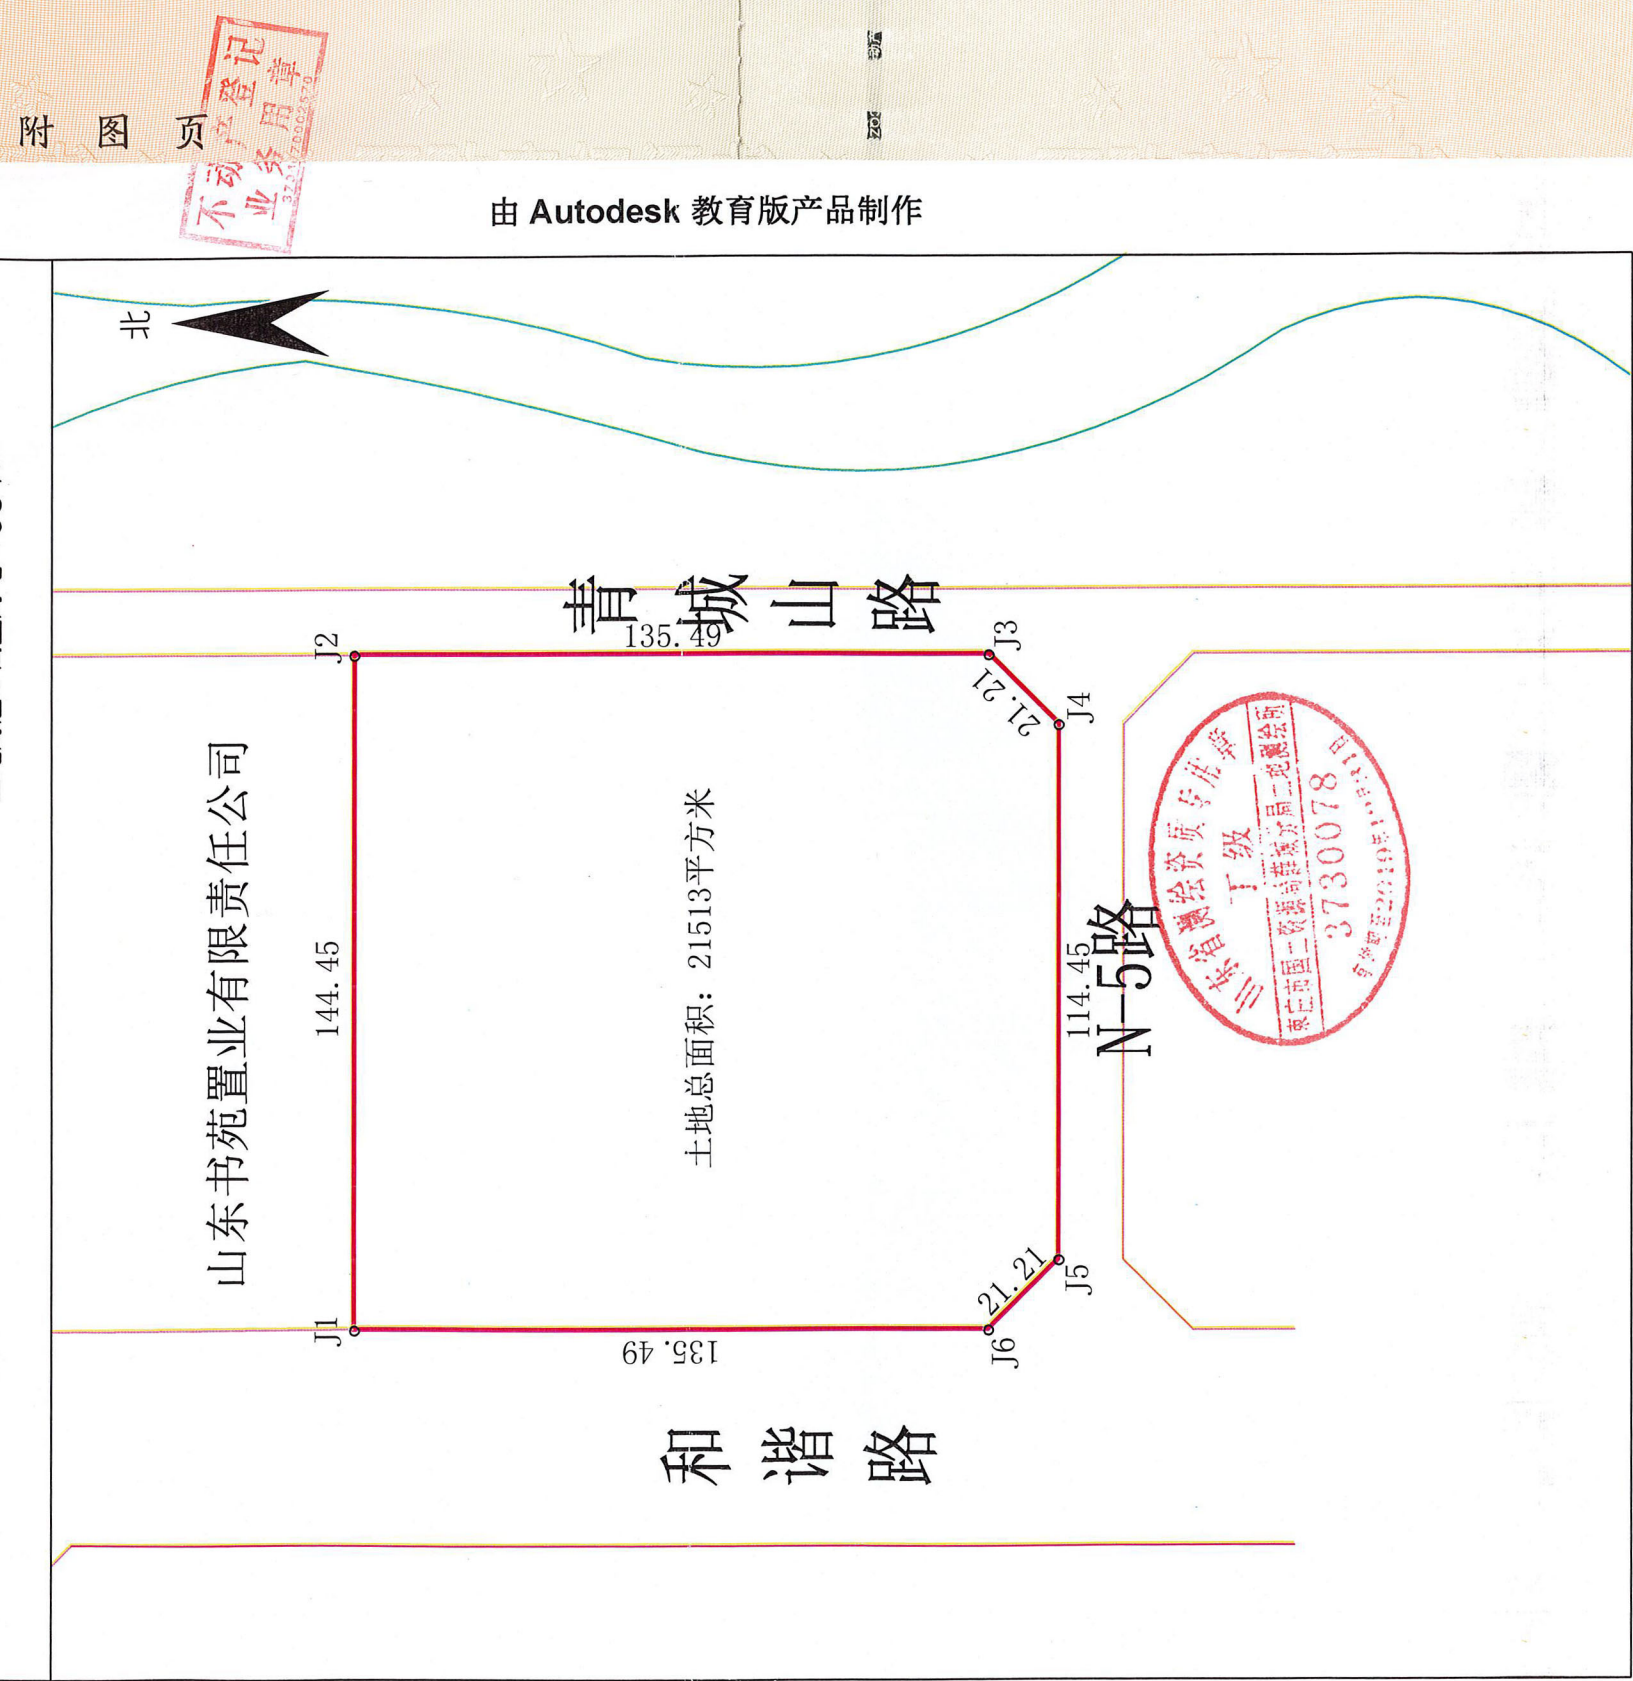

附图页
不动产登记业务用章
3724072003579

由 Autodesk 教育版产品制作

由 Autodesk 教育版产品制作

三
级
丁
级
测绘资质专用章
37300078
威海市国土资源局二地调队
有效期至2019年11月10日

1980年西安坐标系

1:1000

由 Autodesk 教育版产品制作