




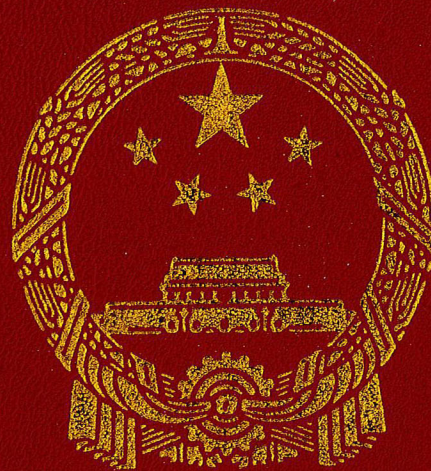

中 华 人 民 共 和 国
不 动 产 权 证 书

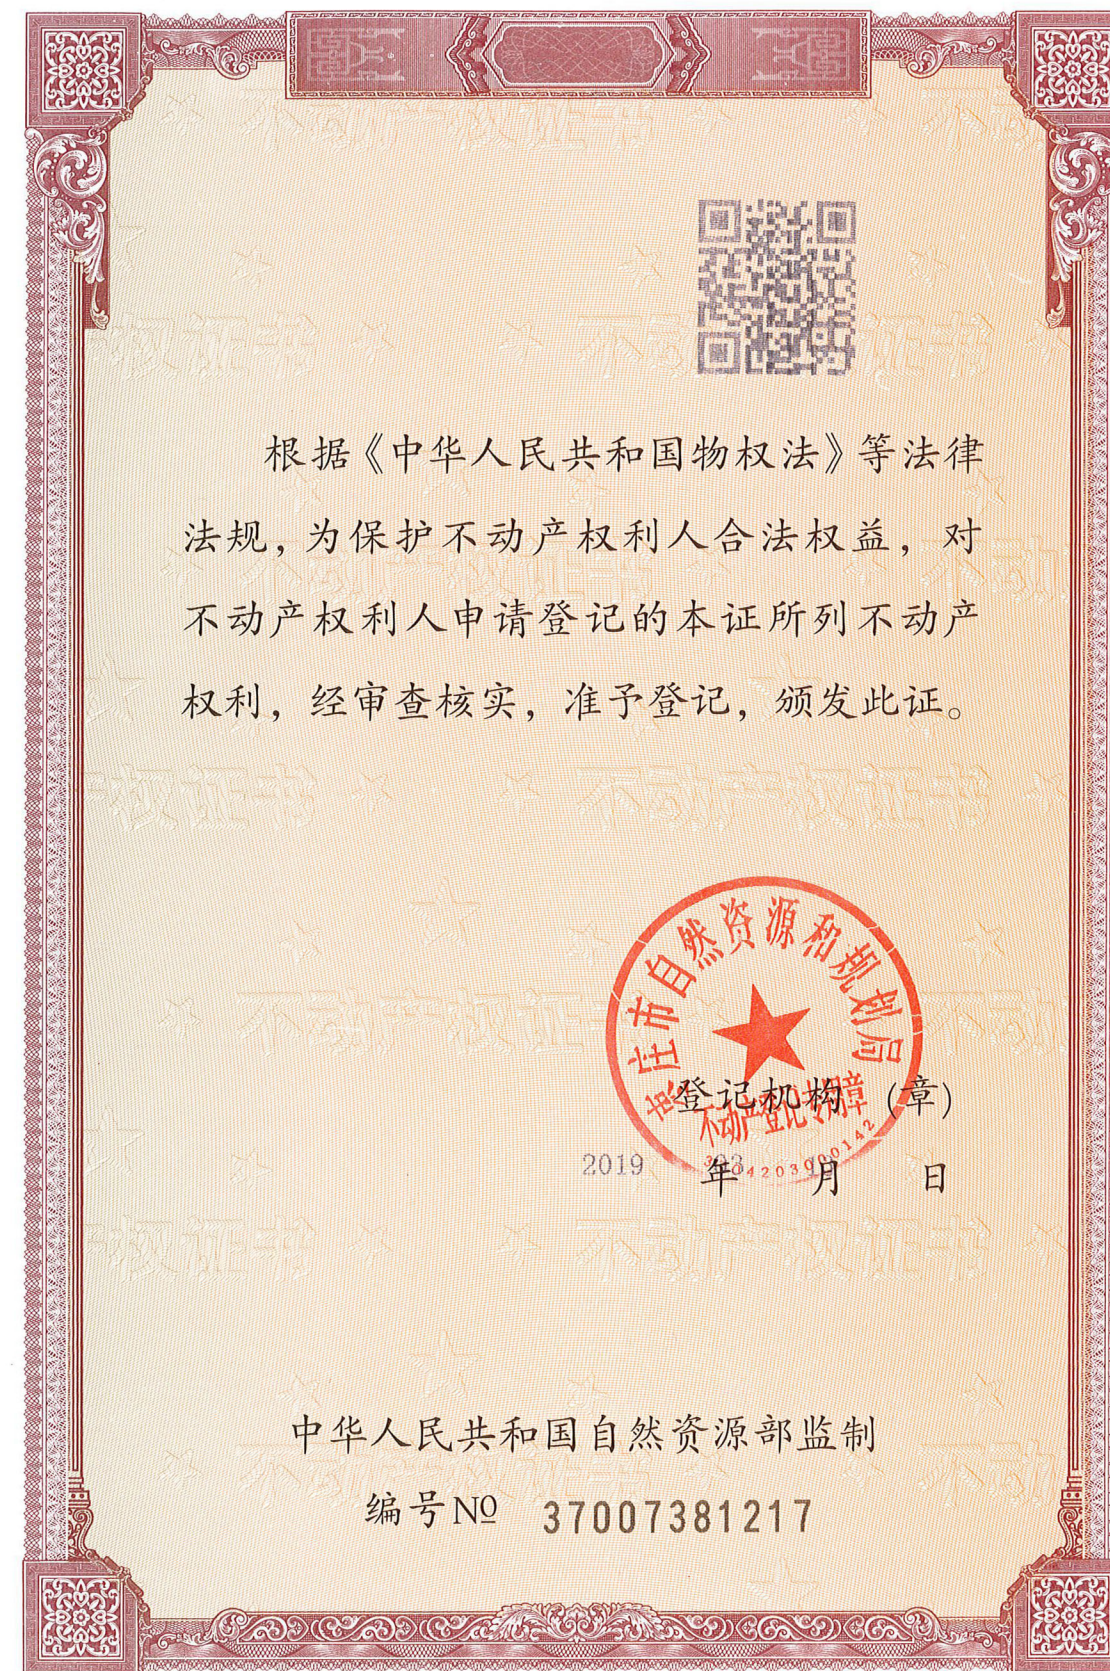

根据《中华人民共和国物权法》等法律法规，为保护不动产权利人合法权益，对不动产权利人申请登记的本证所列不动产权利，经审查核实，准予登记，颁发此证。

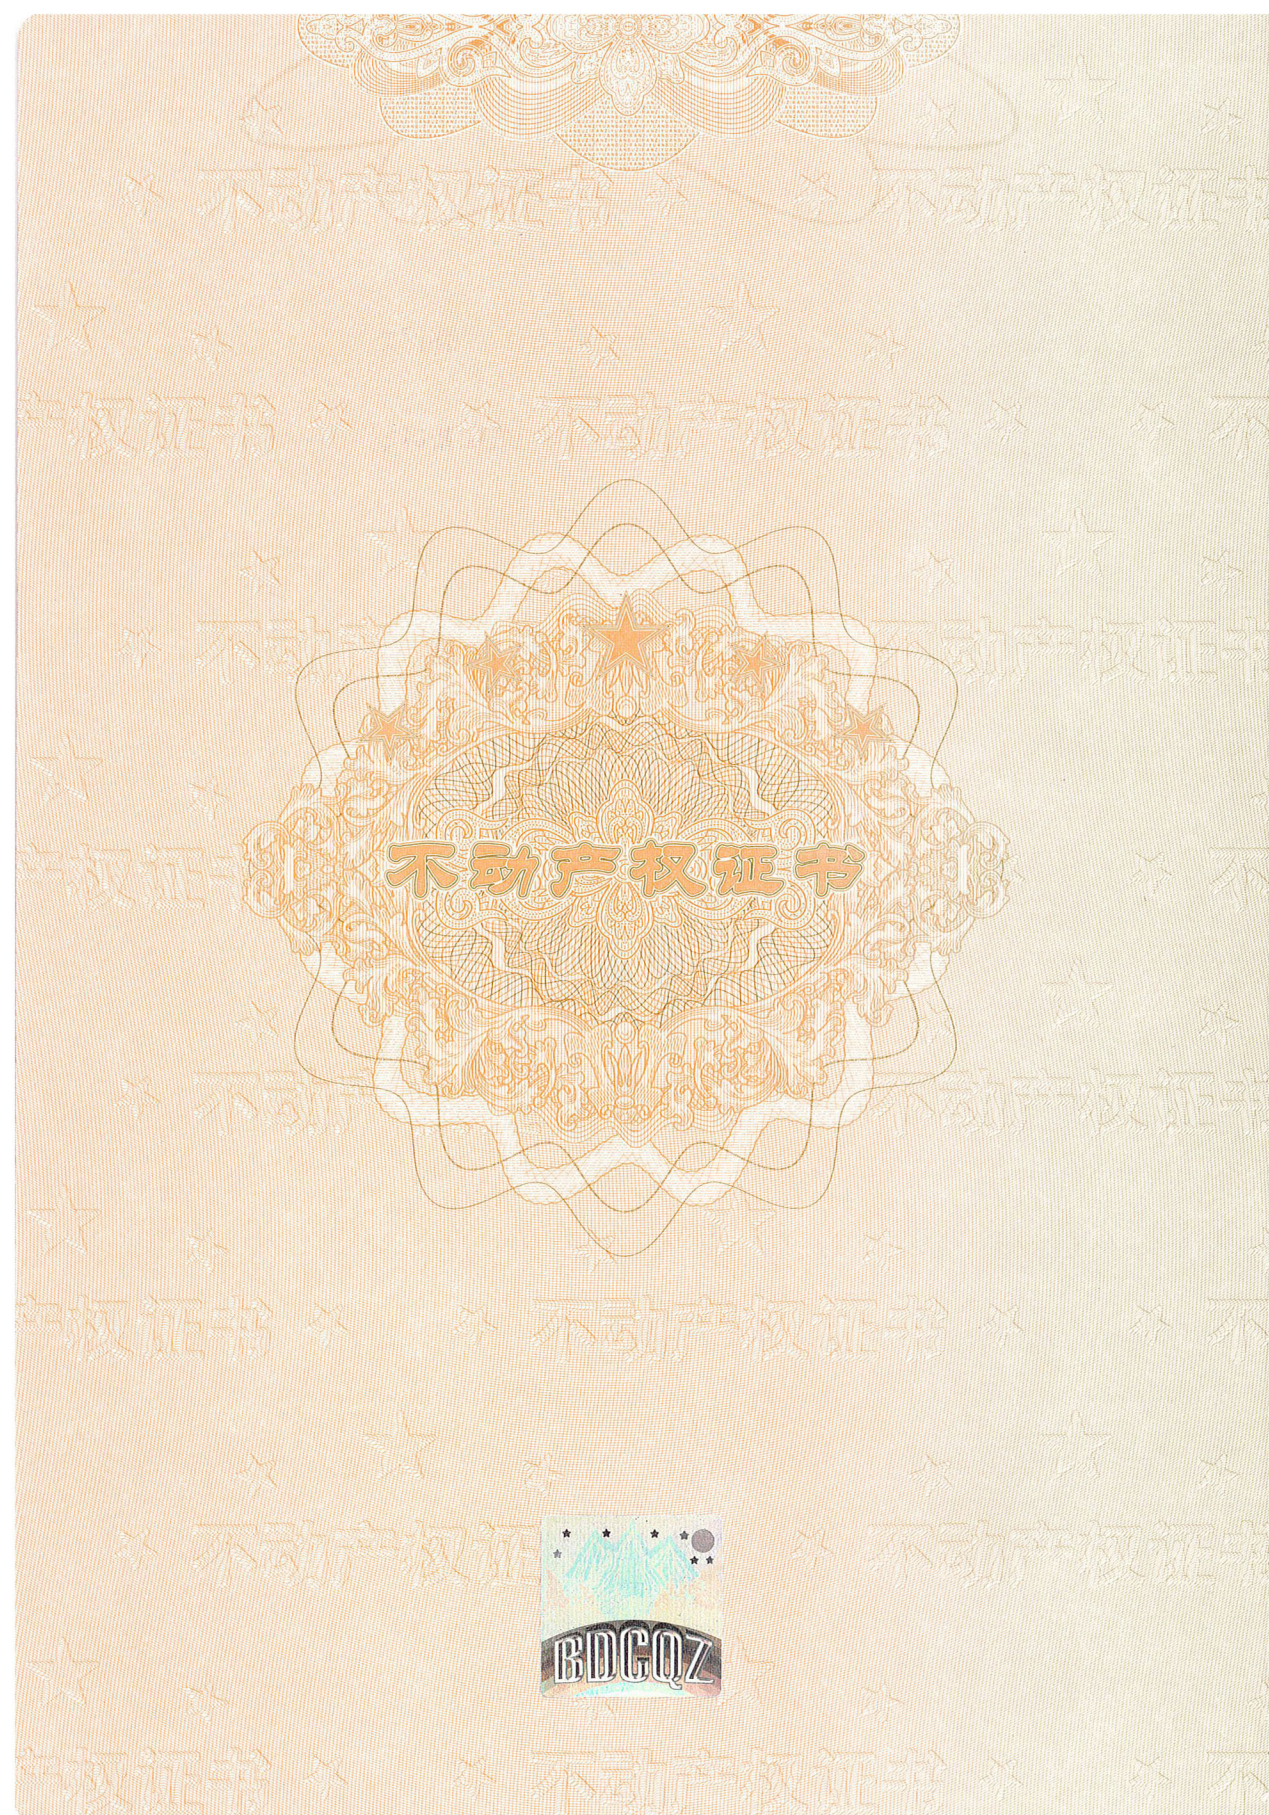


中华人民共和国自然资源部监制

编号 NO 37007381217

鲁 (2019) 枣庄市 不动产权第 4001809 号

附 记

权 利 人	山东书苑置业有限责任公司
共有情况	单独所有
坐 落	新城和谐路东侧、凤鸣湖西侧
不动产单元号	370403 002206 GB00031 W00000000
权利类型	国有建设用地使用权
权利性质	出让
用 途	商服用地(05)
面 积	13344m ²
使用期限	商服用地:2014-11-03起2054-11-02止
权利其他状况	宗地面积: 13344m ²

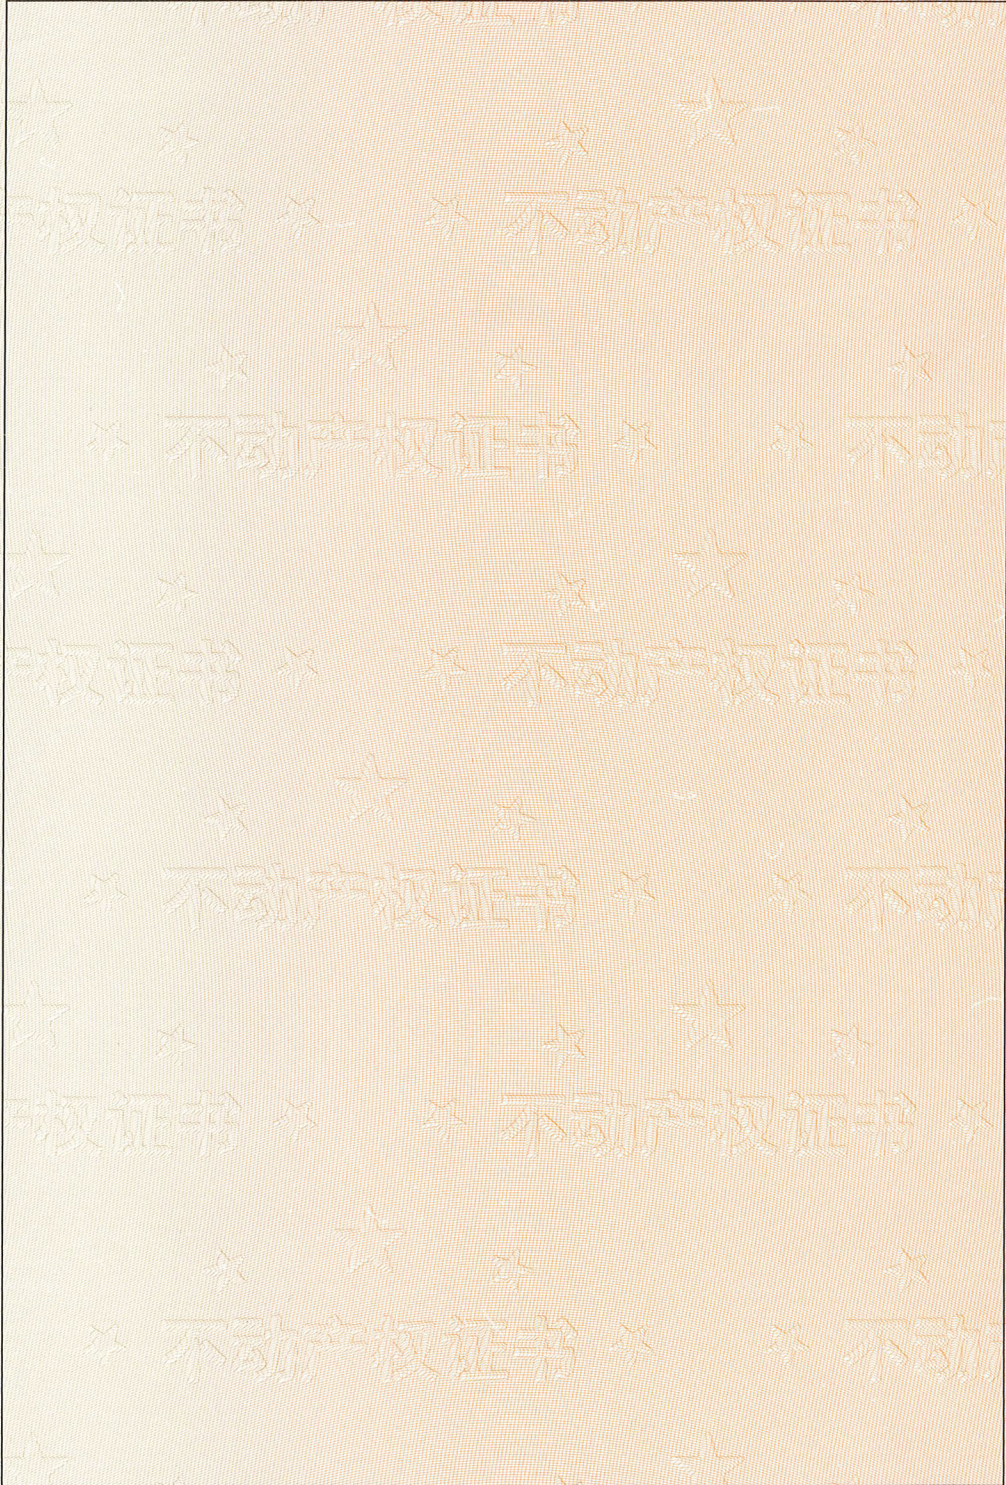



由 Autodesk 教育版产品制作

宗地图

单位: m

宗地代码: 370403002206GB000031

土地权利人: 山东书苑置业有限公司

宗地面积: 13344平方米

所在图幅号: 3852.40-528.50

土地用途: 商业用地<051>

附图页

东托二村

和谐路

青城山路



由 Autodesk 教育版产品制作

土地总面积: 13344平方米



由 Autodesk 教育版产品制作

山东书苑置业有限公司



1980年西安坐标系

1:1000

由 Autodesk 教育版产品制作